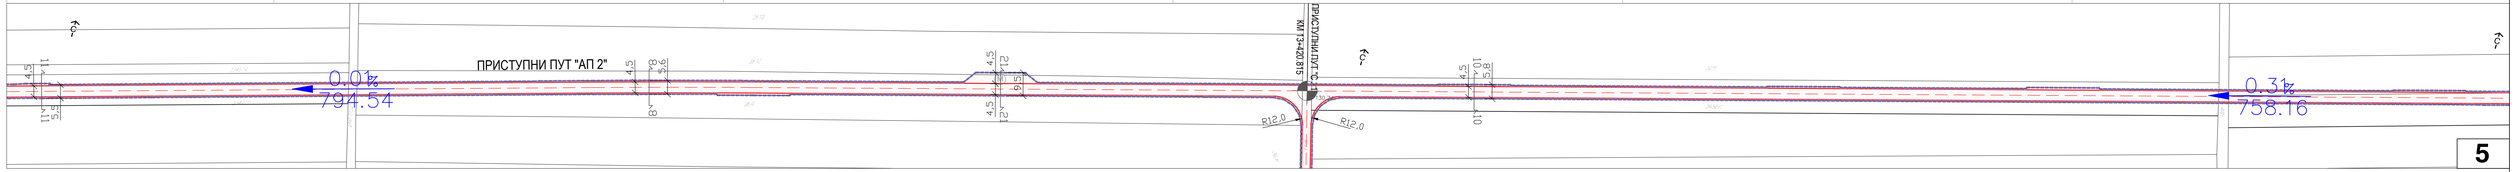
ПРИСТУПНИ ПУТ "АП 2"
0.01%
794.54
ПРИСТУПНИ ПУТ "С 12"
КМ 1+020.815
R12.0
R12.0
0.31%
758.16
5

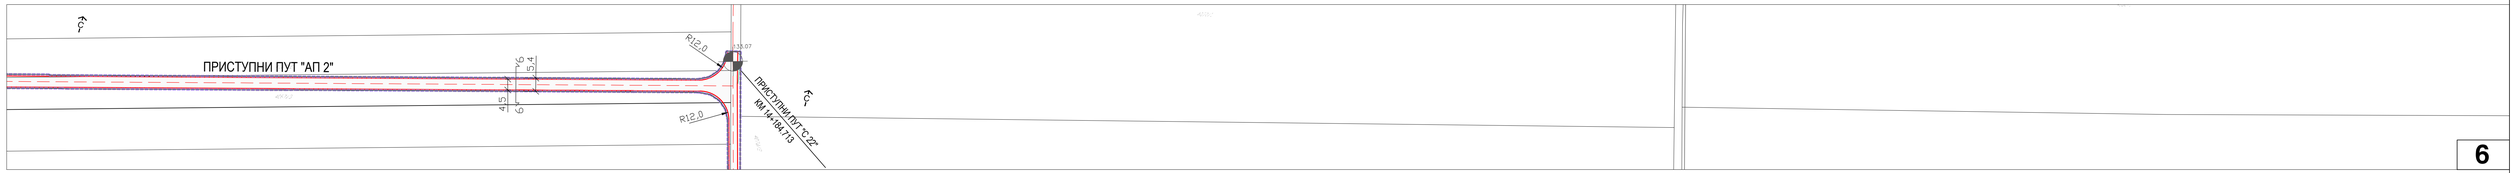
ПРИСТУПНИ ПУТ "АП 2"
R12.0
R12.0
ПРИСТУПНИ ПУТ "С 22"
КМ 1+194.713
6

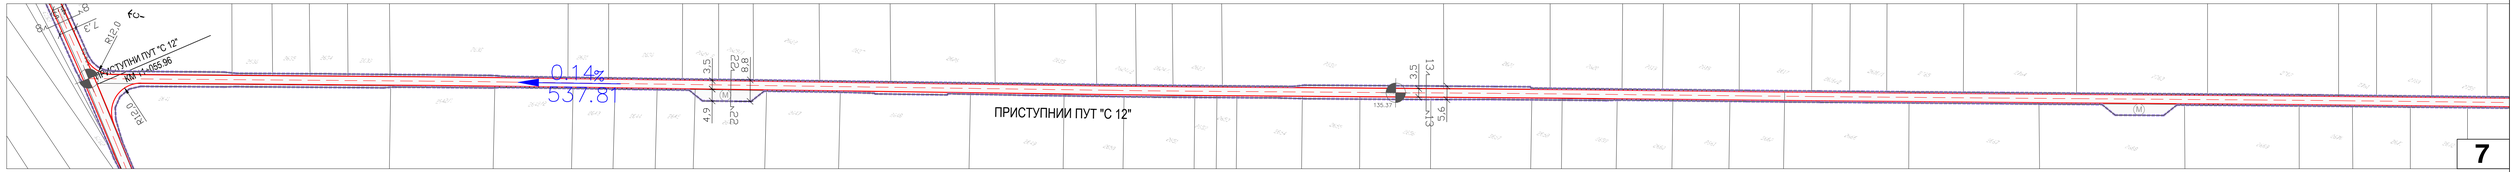
ПРИСТУПНИ ПУТ "С 12"
КМ 1+055.96
R12.0
R12.0
0.14%
537.81
ПРИСТУПНИИ ПУТ "С 12"
7

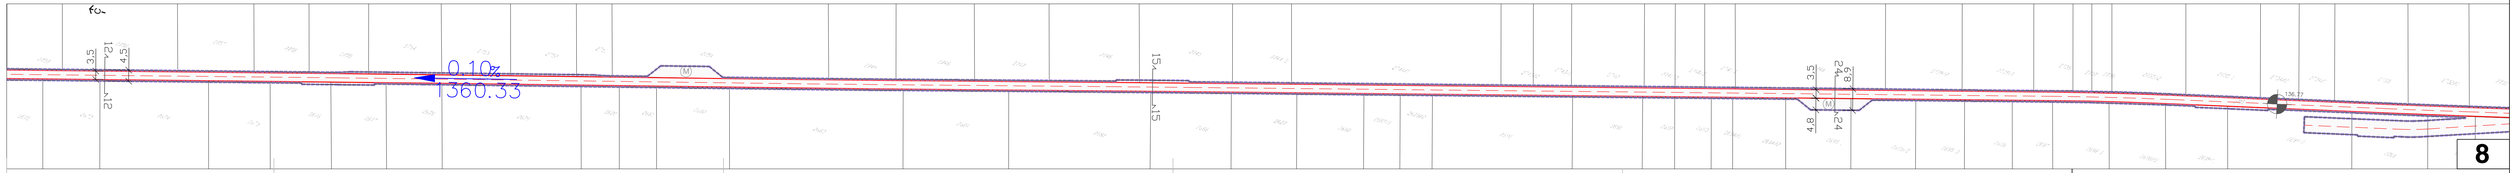
0.10%
1360.33
8