



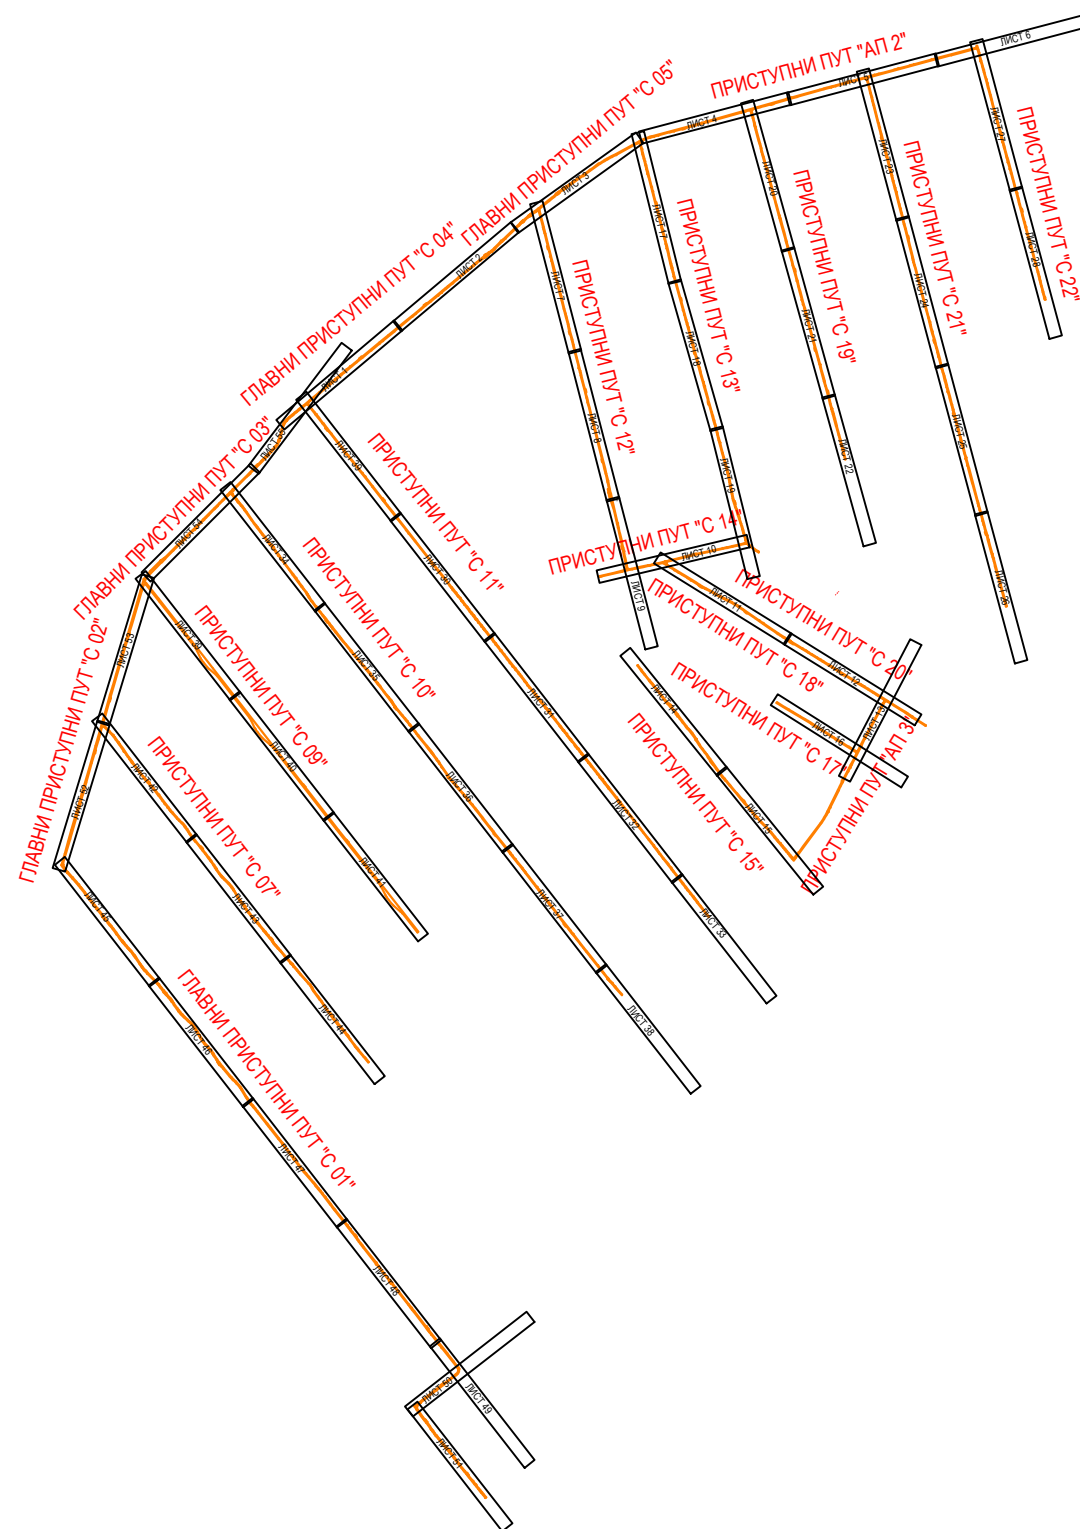

ШЕМА ЛИСТОВА

ИЗМЕНЕ И ДОПУНЕ ПЛАНА ДЕТАЉНЕ РЕГУЛАЦИЈЕ ЗА КОМПЛЕКС "ВЕТРОЕЛЕКТРАНА АЛИБУНАР" У КО СЕЛЕУШ, КО ВЛАДИМИРОВАЦ И КО НОВИ КОЗЈАК -НАЦРТ -

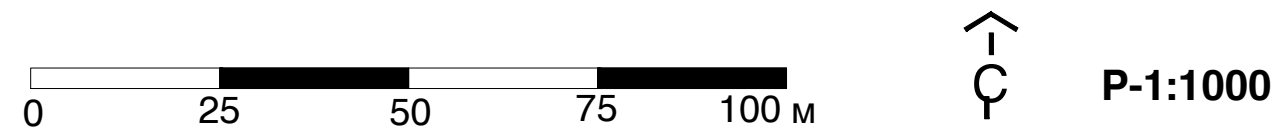

- ГРАЂЕВИНСКО ЗЕМЉИШТЕ - РЕГУЛАЦИЈА ПРИСТУПНЕ САОБРАЋАЈНИЦЕ
- САОБРАЋАЈНА ИНФРАСТРУКТУРА
 - ПРИСТУПНА САОБРАЋАЈНИЦА
 - МИМОИЛАЗНИЦА
 - РЕГУЛАЦИОНА ЛИНИЈА
- НИВЕЛАЦИОНИ ПЛАН
 - КОТА НИВЕЛЕТЕ ОСОВИНЕ САОБРАЋАЈНИЦЕ
 - НАГИБ НИВЕЛЕТЕ
- ГРАНИЦА ОБУХВАТА ИЗМЕНА И ДОПУНА ПЛАНА
- ГРАНИЦА КАТАСТАРСКЕ ОПШТИНЕ

НОСИЛАЦ ИЗРАДЕ ПЛАНА		ОПШТИНА: АЛИБУНАР	Печат и потпис:
		ОВЛАШЋЕНО ЛИЦЕ:	
ОБРАЂИВАЧ		ЈП ЗАВОД ЗА УРБАНИЗАМ ВОЈВОДИНЕ	Печат и потпис:
		ВД ДИРЕКТОРА: ПРЕДРАГ КНЕЖЕВИЋ, дипл.правник	
		ПОМОЋНИК ДИРЕКТОРА: мр ВЛАДИМИР ПИХЛЕР, дипл.инж.арх.	
НАЗИВ ПЛАНА	ИЗМЕНЕ И ДОПУНЕ ПЛАНА ДЕТАЉНЕ РЕГУЛАЦИЈЕ ЗА КОМПЛЕКС "ВЕТРОЕЛЕКТРАНА АЛИБУНАР" У КО СЕЛЕУШ, КО ВЛАДИМИРОВАЦ И КО НОВИ КОЗЈАК		
НАЗИВ КАРТЕ	ДЕТАЉНА НАМЕНА ПОВРШИНА СА САОБРАЋАЈНОМ ИНФРАСТРУКТУРОМ И НИВЕЛАЦИОНИМ ПЛАНОМ		
ОДГОВОРНИ УРБАНИСТА	мр ВЛАДИМИР ПИХЛЕР, дипл.инж.арх.		Печат и потпис:
САРАДНИЦИ	МАРИЈА ЗЕЦ, маст.инж.саобр.		