


ИЗМЕНЕ И ДОПУНЕ
ПЛАНА ДЕТАЉНЕ РЕГУЛАЦИЈЕ
ЗА КОМПЛЕКС "ВЕТРОЕЛЕКТРАНА АЛИБУНАР"
У КО СЕЛЕУШ, КО ВЛАДИМИРОВАЦ
И КО НОВИ КОЗЈАК
-НАЦРТ -


0 25 50 75 100 м
↑
C
↓
P-1:1000

НОРМАЛНИ ПОПРЕЧНИ ПРОФИЛИ
ПРИСТУПНИХ ПУТЕВА


НОРМАЛНИ ПОПРЕЧНИ ПРОФИЛ 12 - 12
ПРИСТУПНИ ПУТ

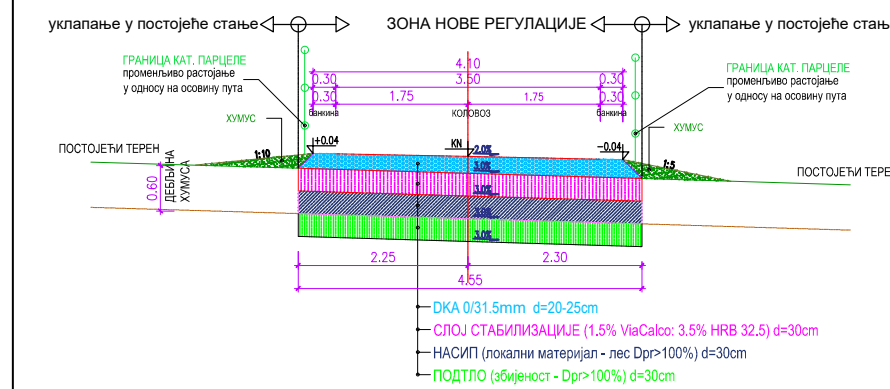


НОРМАЛНИ ПОПРЕЧНИ ПРОФИЛ 13 - 13
ПРИСТУПНИ ПУТ - НАСИП

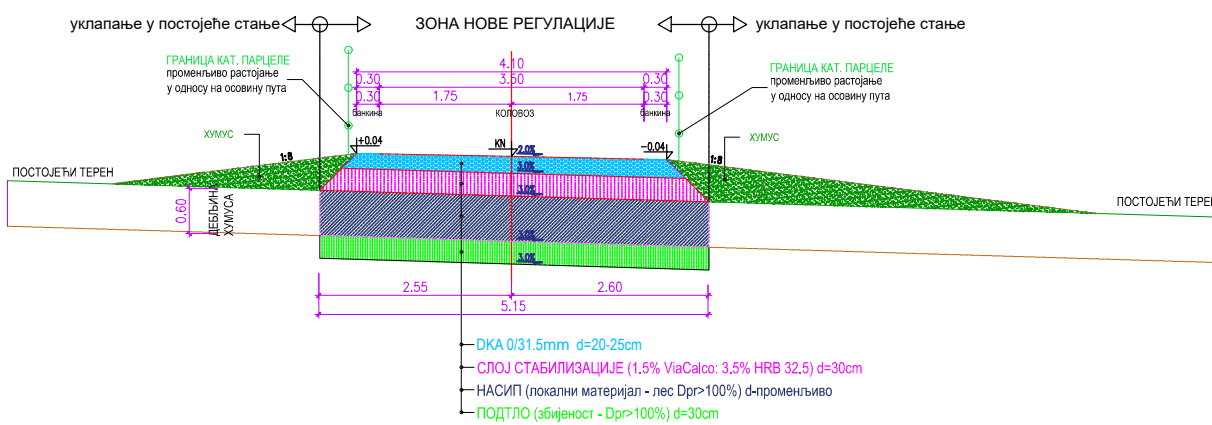


НОРМАЛНИ ПОПРЕЧНИ ПРОФИЛ 14 - 14
ПРИСТУПНИ ПУТ - УСЕК

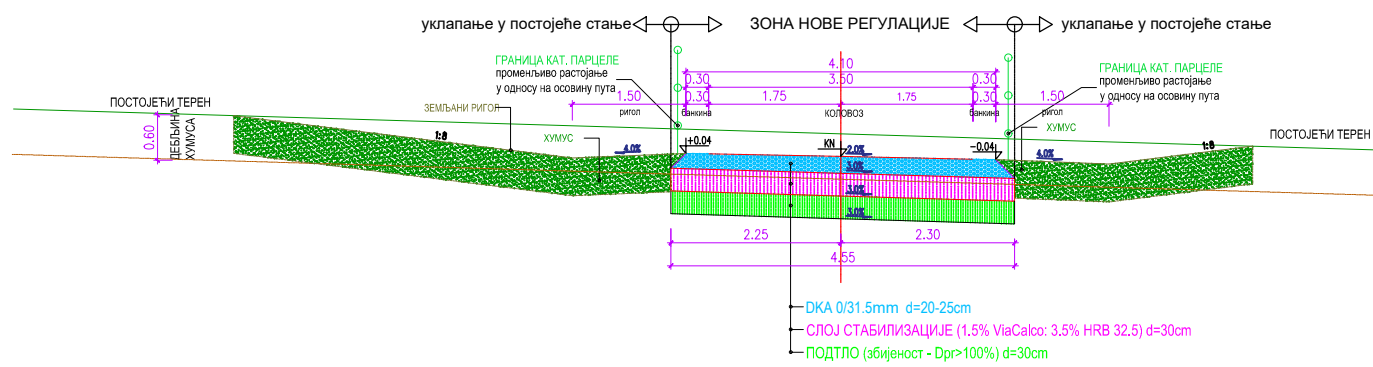


НОРМАЛНИ ПОПРЕЧНИ ПРОФИЛ 15 - 15
ПРИСТУПНИ ПУТ са дренажним ровом

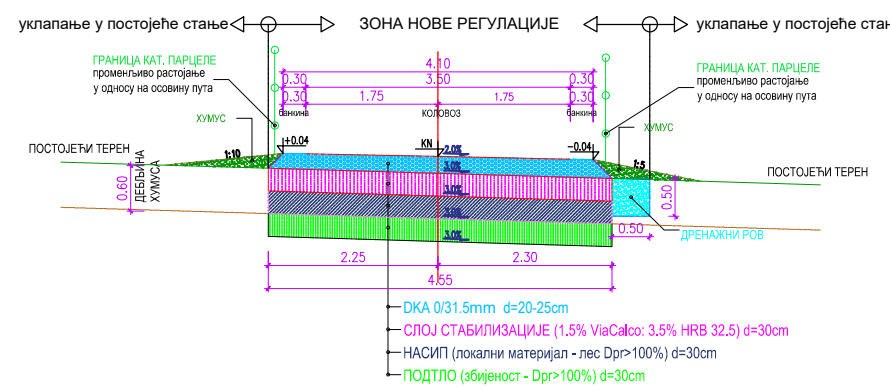


НОРМАЛНИ ПОПРЕЧНИ ПРОФИЛ 16 - 16
ПРИСТУПНИ ПУТ - НАСИП са дренажним ровом

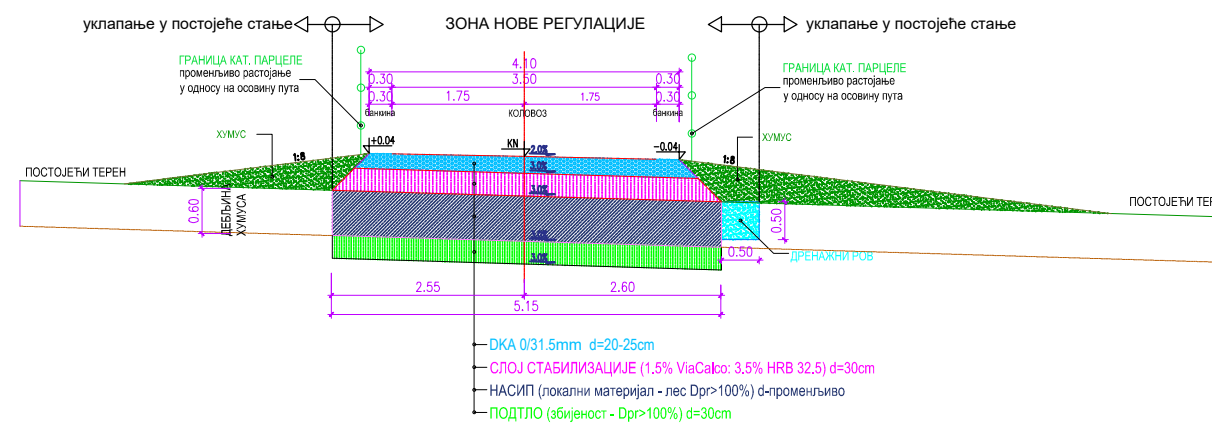


НОРМАЛНИ ПОПРЕЧНИ ПРОФИЛ 17 - 17
ПРИСТУПНИ ПУТ - УСЕК са дренажним ровом

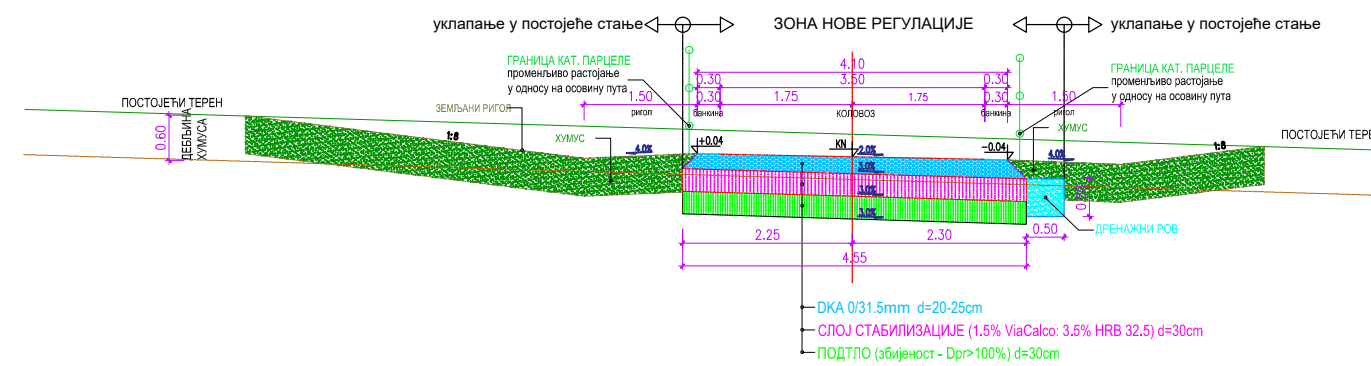


НОРМАЛНИ ПОПРЕЧНИ ПРОФИЛ 22 - 22
ПРИСТУПНИ ПУТ са мимоплазницом

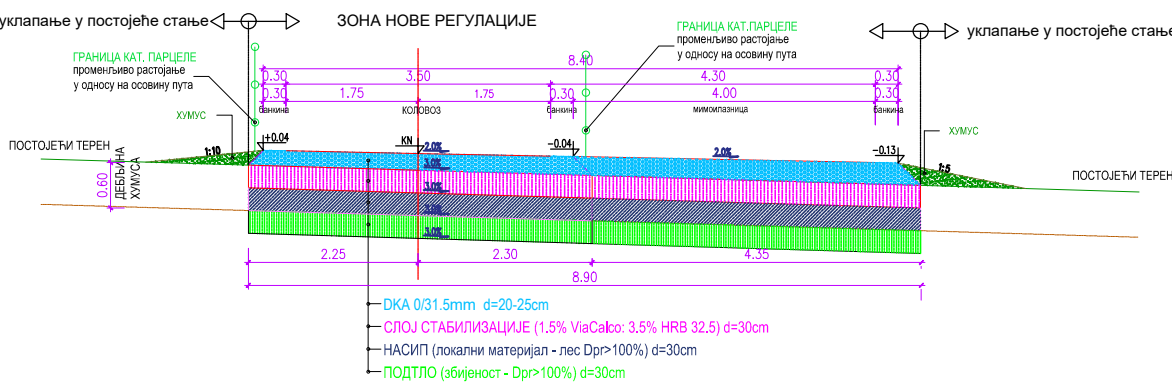


НОРМАЛНИ ПОПРЕЧНИ ПРОФИЛ 23 - 23
ПРИСТУПНИ ПУТ - НАСИП са мимоплазницом

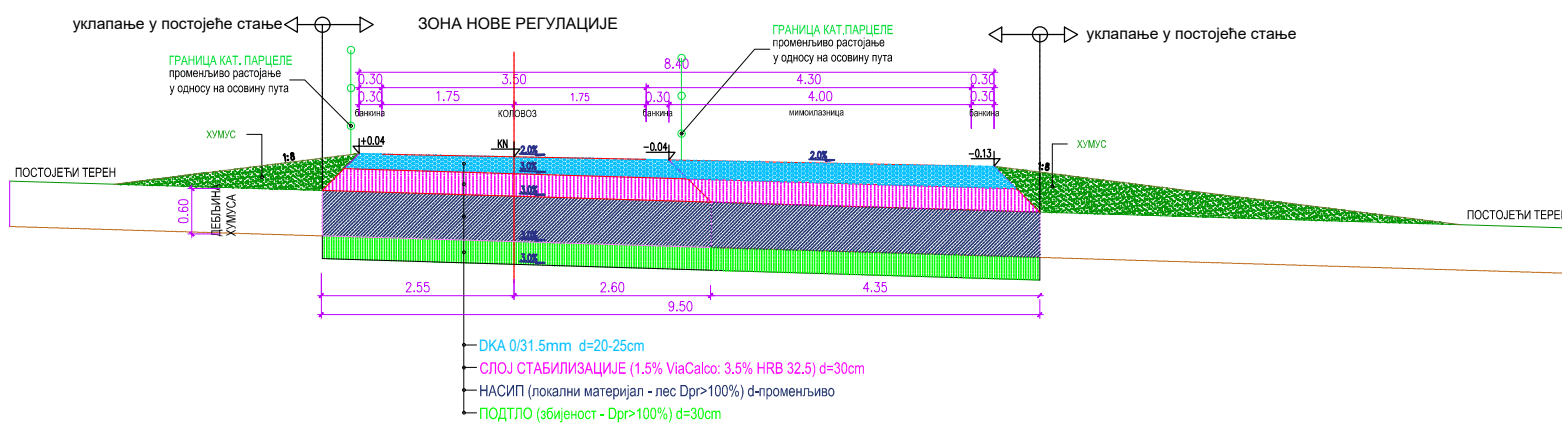


НОРМАЛНИ ПОПРЕЧНИ ПРОФИЛ 24 - 24
ПРИСТУПНИ ПУТ - УСЕК са мимоплазницом

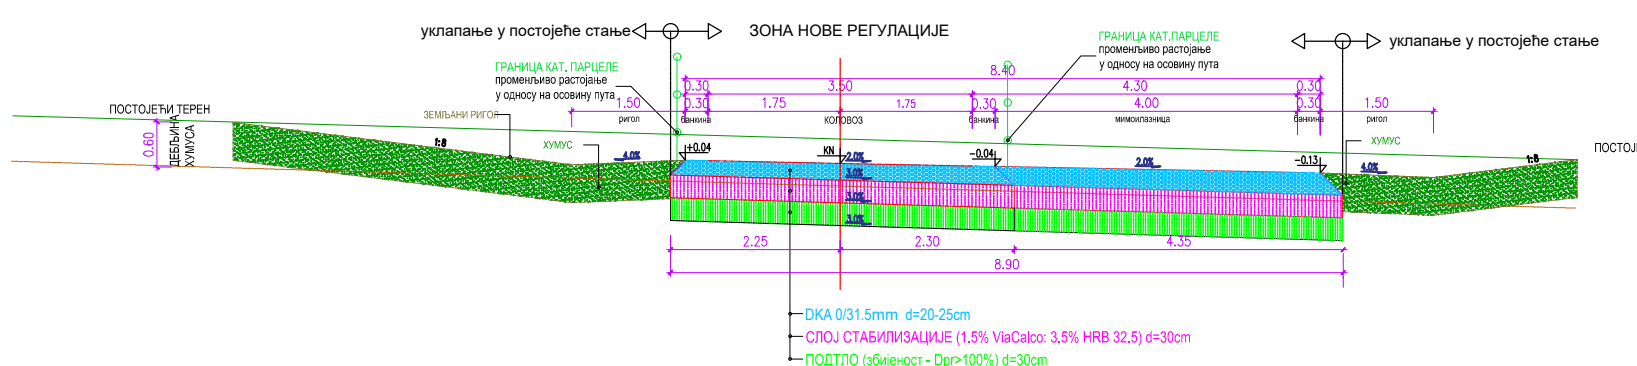

НОРМАЛНИ ПОПРЕЧНИ ПРОФИЛ 27 - 27
ПРИСТУПНИ ПУТ

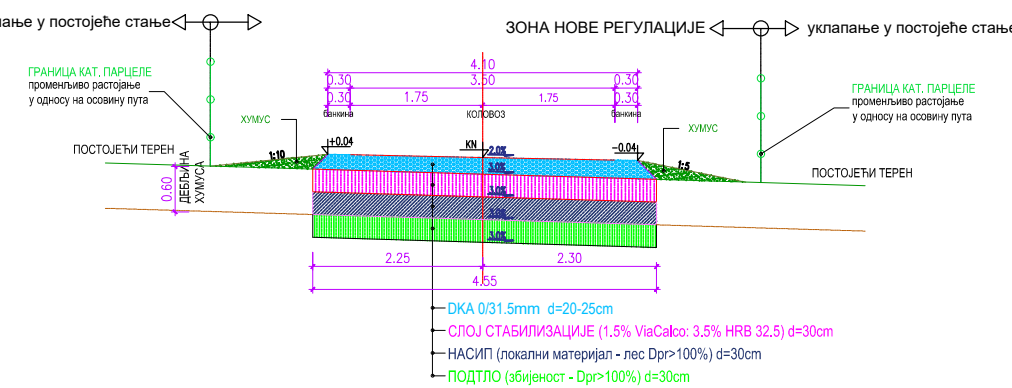

НОРМАЛНИ ПОПРЕЧНИ ПРОФИЛ 28 - 28
ПРИСТУПНИ ПУТ са дренажним ровом

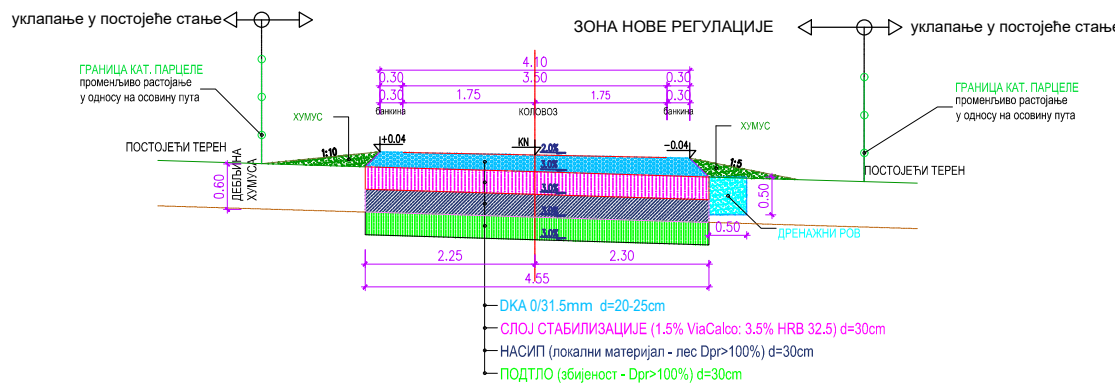

НОСИЛАЦ ИЗРАДЕ ПЛАНА	ОПШТИНА: АЛИБУНАР		Печат и потпис:
	ОВЛАШЋЕНО ЛИЦЕ:		
ОБРАЂИВАЧ		ЈП ЗАВОД ЗА УРБАНИЗАМ ВОЈВОДИНЕ	Печат и потпис:
		ВД ДИРЕКТОРА: ПРЕДРАГ КНЕЖЕВИЋ, дипл.правник	
		ПОМОЋНИК ДИРЕКТОРА: мр ВЛАДИМИР ПИХЛЕР, дипл.инж.арх.	
НАЗИВ ПЛАНА	ИЗМЕНЕ И ДОПУНЕ ПЛАНА ДЕТАЉНЕ РЕГУЛАЦИЈЕ ЗА КОМПЛЕКС "ВЕТРОЕЛЕКТРАНА АЛИБУНАР" У КО СЕЛЕУШ, КО ВЛАДИМИРОВАЦ И КО НОВИ КОЗЈАК		
НАЗИВ КАРТЕ	НОРМАЛНИ ПОПРЕЧНИ ПРОФИЛИ ПРИСТУПНИХ ПУТЕВА		
ОДГОВОРНИ УРБАНИСТА	мр ВЛАДИМИР ПИХЛЕР, дипл.инж.арх.		Печат и потпис:
САРАДНИЦИ	МАРИЈА ЗЕЦ, маг.инж.саобр. МИЛКО БОШЊАЧИЋ, маг.инж.геодезије	БАНЕ СВИТЛИЦА, геод. техничар РАДОВАН РИСТИЋ, ел. техничар	
Е- 2874	Размера: 1 : 100	Датум: Јул 2023.	
			Број листа: 07. 6