ПРИСТУПНИ ПУТ "С 11"
33

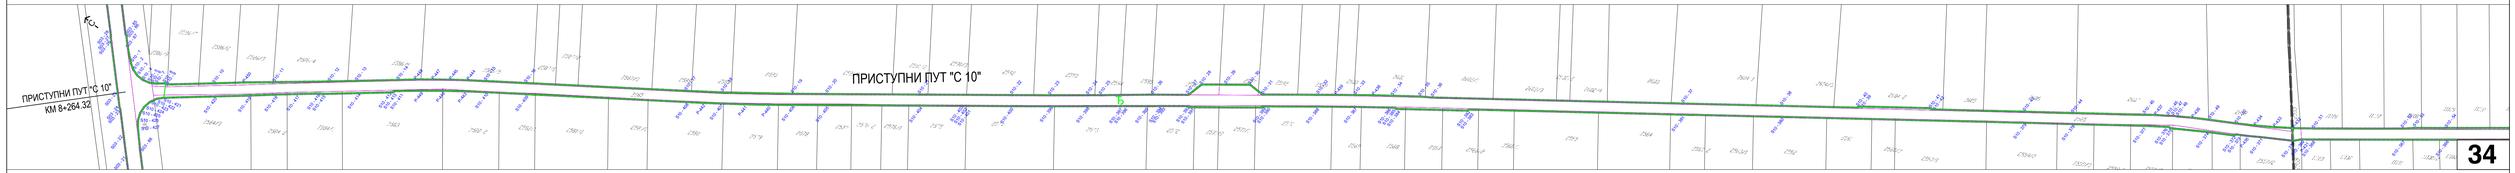
ПРИСТУПНИ ПУТ "С 10"
КМ 8+264.32
ПРИСТУПНИ ПУТ "С 10"
34

ПРИСТУПНИ ПУТ "С 10"
ПРИСТУПНИ ПУТ "С 10"
35

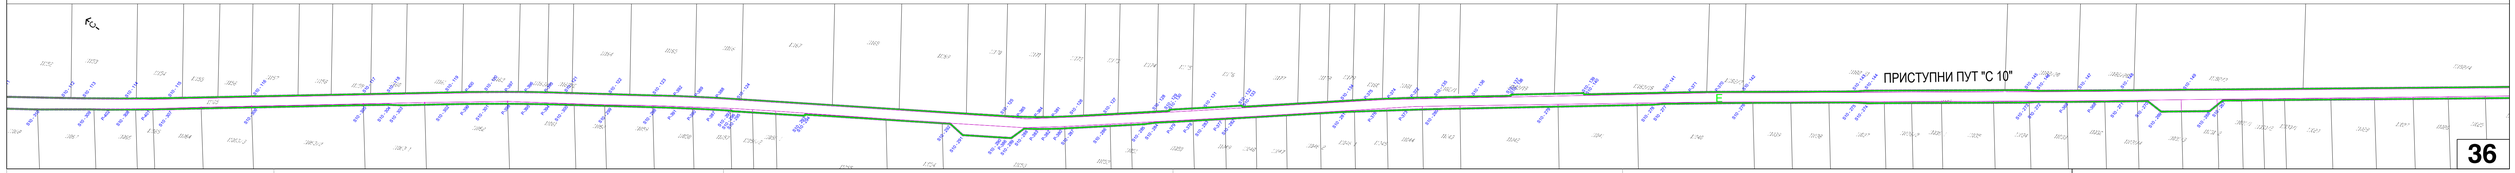
ПРИСТУПНИ ПУТ "С 10"
36