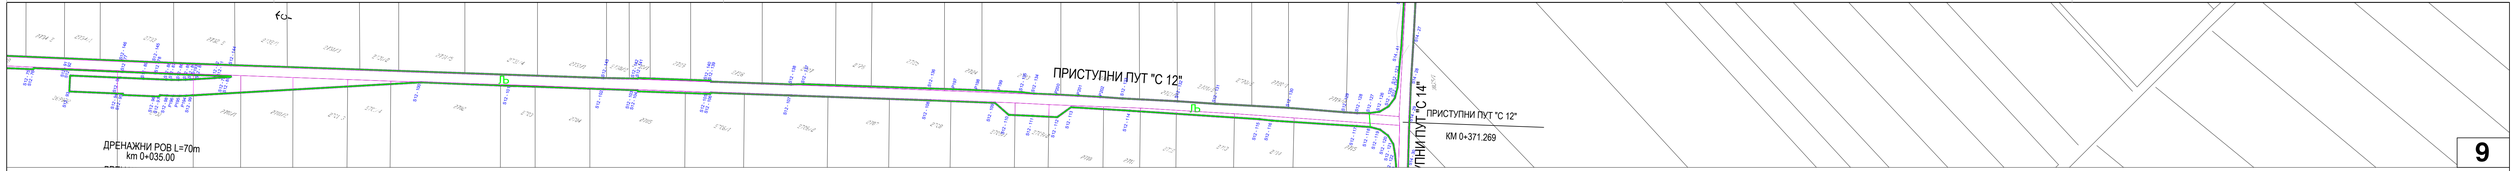
ПРИСТУПНИ ПУТ "С 12"
ДРЕНАЖНИ РОВ L=70m
km 0+035.00
ПРИСТУПНИ ПУТ "С 14"
ПРИСТУПНИ ПУТ "С 12"
KM 0+371.269
9

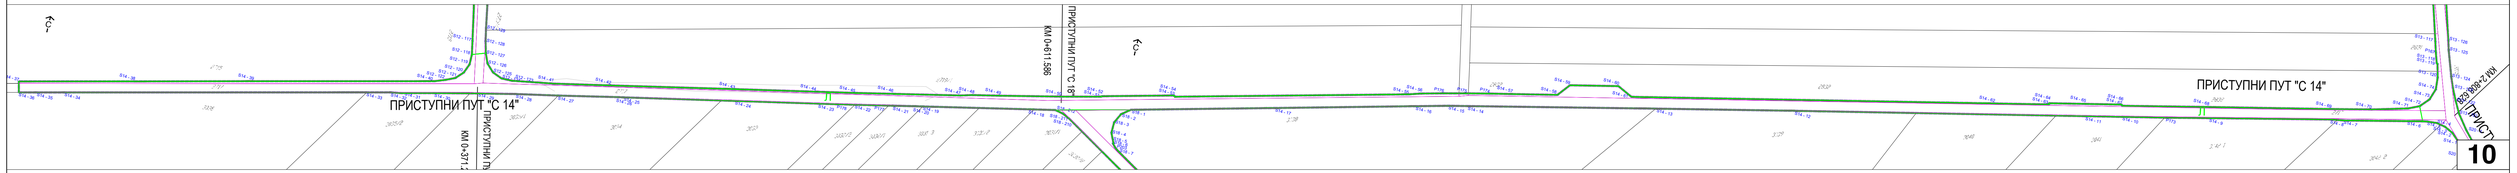
ПРИСТУПНИ ПУТ "С 14"
ПРИСТУПНИ ПУТ "С 18"
KM 0+611.586
ПРИСТУПНИ ПУТ "С 14"
10

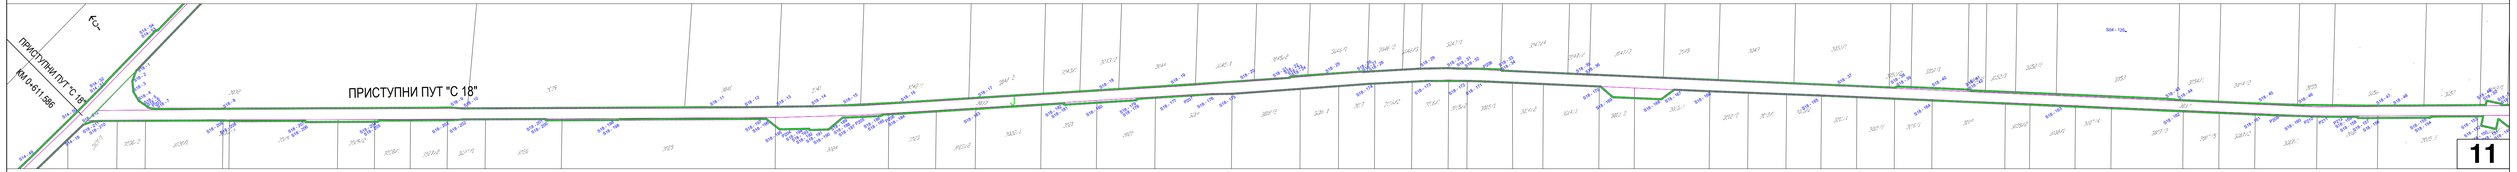
ПРИСТУПНИ ПУТ "С 18"
KM 0+611.586
ПРИСТУПНИ ПУТ "С 18"
11

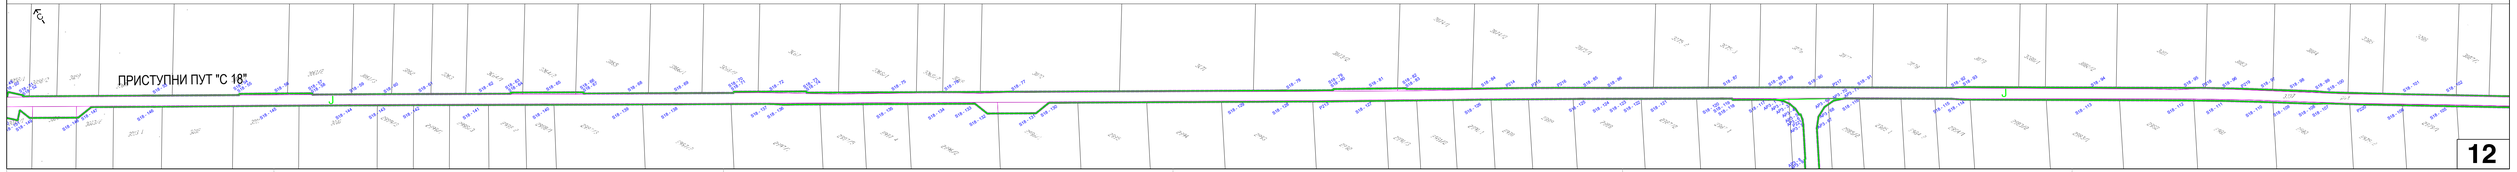
ПРИСТУПНИ ПУТ "С 18"
12