


ИЗМЕНЕ И ДОПУНЕ
ПЛАНА ДЕТАЉНЕ РЕГУЛАЦИЈЕ
ЗА КОМПЛЕКС "ВЕТРОЕЛЕКТРАНА АЛИБУНАР"
У КО СЕЛЕУШ, КО ВЛАДИМИРОВАЦ
И КО НОВИ КОЗЈАК
-НАЦРТ -

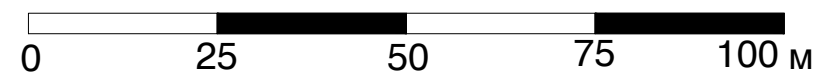


P-1:1000

РЕГУЛАЦИОНИ ПЛАН СА
АНАЛИТИЧКО-ГЕОДЕТСКИМ ЕЛЕМЕНТИМА ЗА ОБЕЛЕЖАВАЊЕ
И ПЛАНОМ ГРАЂЕВИНСКИХ ПАРЦЕЛА
СА СМЕРНИЦАМА ЗА СПРОВОЂЕЊЕ

- РЕГУЛАЦИОНА ЛИНИЈА
- НОВООДРЕЂЕНЕ ГРАНИЧНЕ ТАЧКЕ
- НОВА ГРАНИЦА ПАРЦЕЛЕ
- ГРАНИЦА ПАРЦЕЛЕ КОЈА СЕ УКИДА
- ОЗНАКА НОВООБРАЗОВАНЕ ПАРЦЕЛЕ

- ГРАНИЦА ОБУХВАТА ИЗМЕНА И ДОПУНА ПЛАНА
- ГРАНИЦА КАТАСТАРСКЕ ОПШТИНЕ

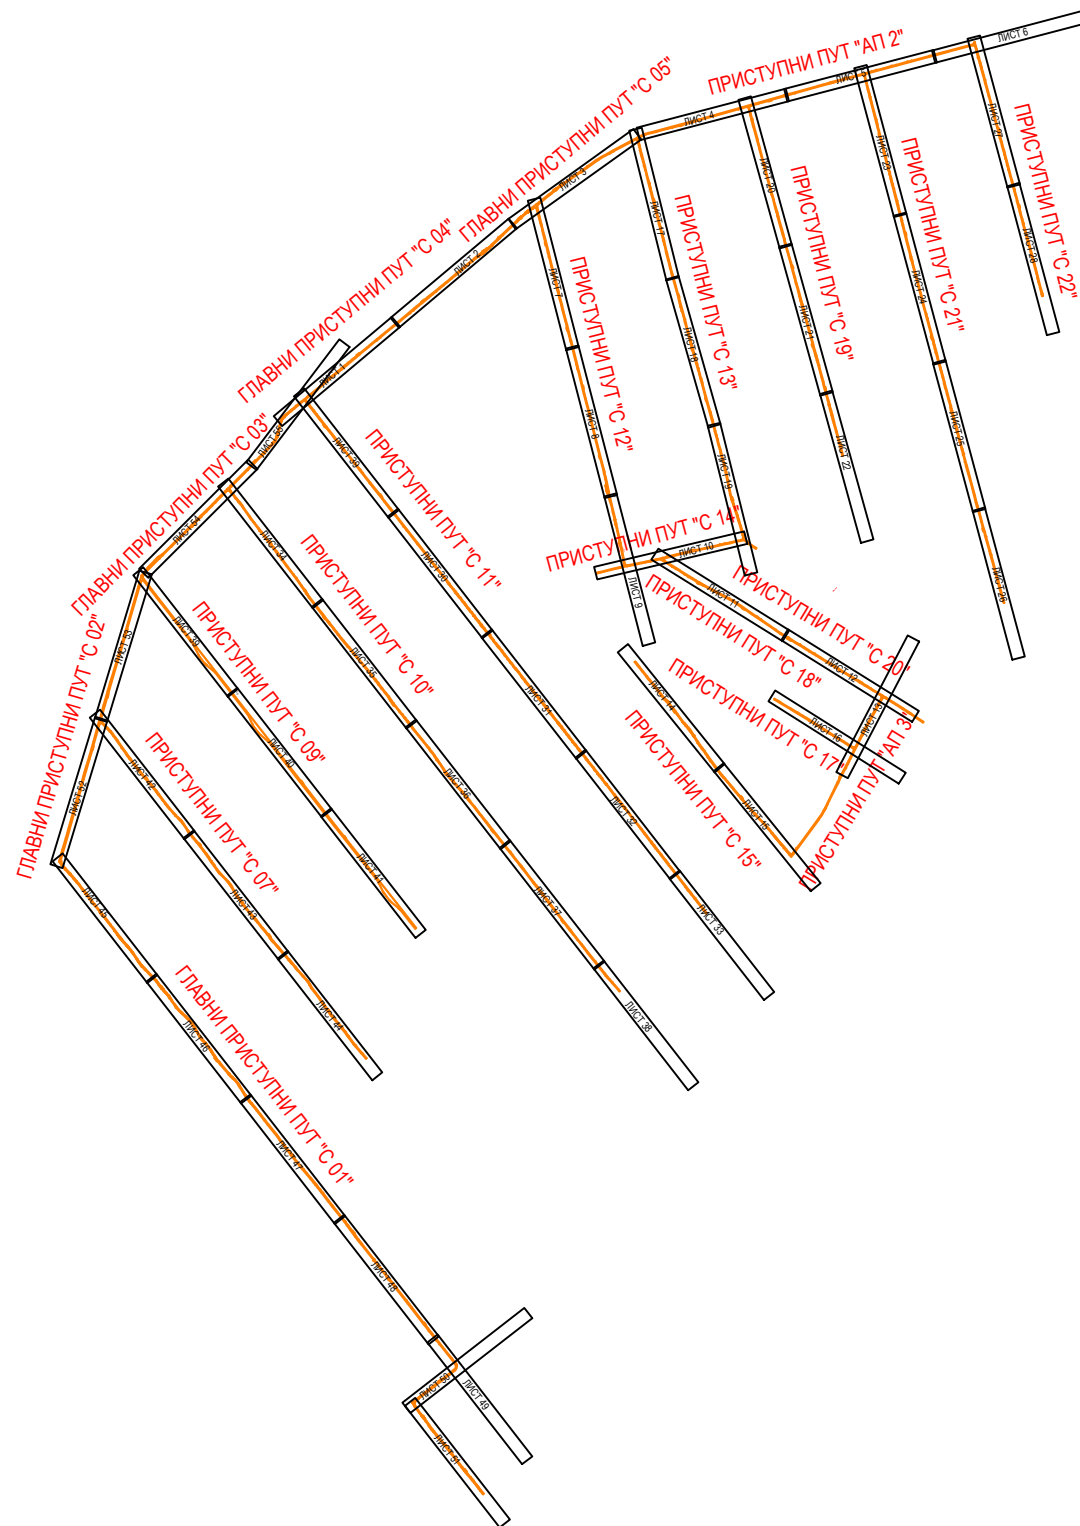

ШЕМА ЛИСТОВА

НОСИЛАЦ ИЗРАДЕ ПЛАНА		ОПШТИНА: АЛИБУНАР	Печат и потпис:
		ОВЛАШЋЕНО ЛИЦЕ:	
ОБРАЂИВАЧ		ЈП ЗАВОД ЗА УРБАНИЗАМ ВОЈВОДИНЕ	Печат и потпис:
		ВД ДИРЕКТОРА: ПРЕДРАГ КНЕЖЕВИЋ, дипл.правник ПОМОЋНИК ДИРЕКТОРА: мр ВЛАДИМИР ПИХЛЕР, дипл.инж.арх.	
НАЗИВ ПЛАНА	ИЗМЕНЕ И ДОПУНЕ ПЛАНА ДЕТАЉНЕ РЕГУЛАЦИЈЕ ЗА КОМПЛЕКС "ВЕТРОЕЛЕКТРАНА АЛИБУНАР" У КО СЕЛЕУШ, КО ВЛАДИМИРОВАЦ И КО НОВИ КОЗЈАК		
НАЗИВ КАРТЕ	РЕГУЛАЦИОНИ ПЛАН СА АНАЛИТИЧКО-ГЕОДЕТСКИМ ЕЛЕМЕНТИМА ЗА ОБЕЛЕЖАВАЊЕ И ПЛАНОМ ГРАЂЕВИНСКИХ ПАРЦЕЛА СА СМЕРНИЦАМА ЗА СПРОВОЂЕЊЕ		
ОДГОВОРНИ УРБАНИСТА	мр ВЛАДИМИР ПИХЛЕР, дипл.инж.арх.		Печат и потпис:
САРАДНИЦИ	МАРИЈА ЗЕЦ, маст.инж.саобр.		