


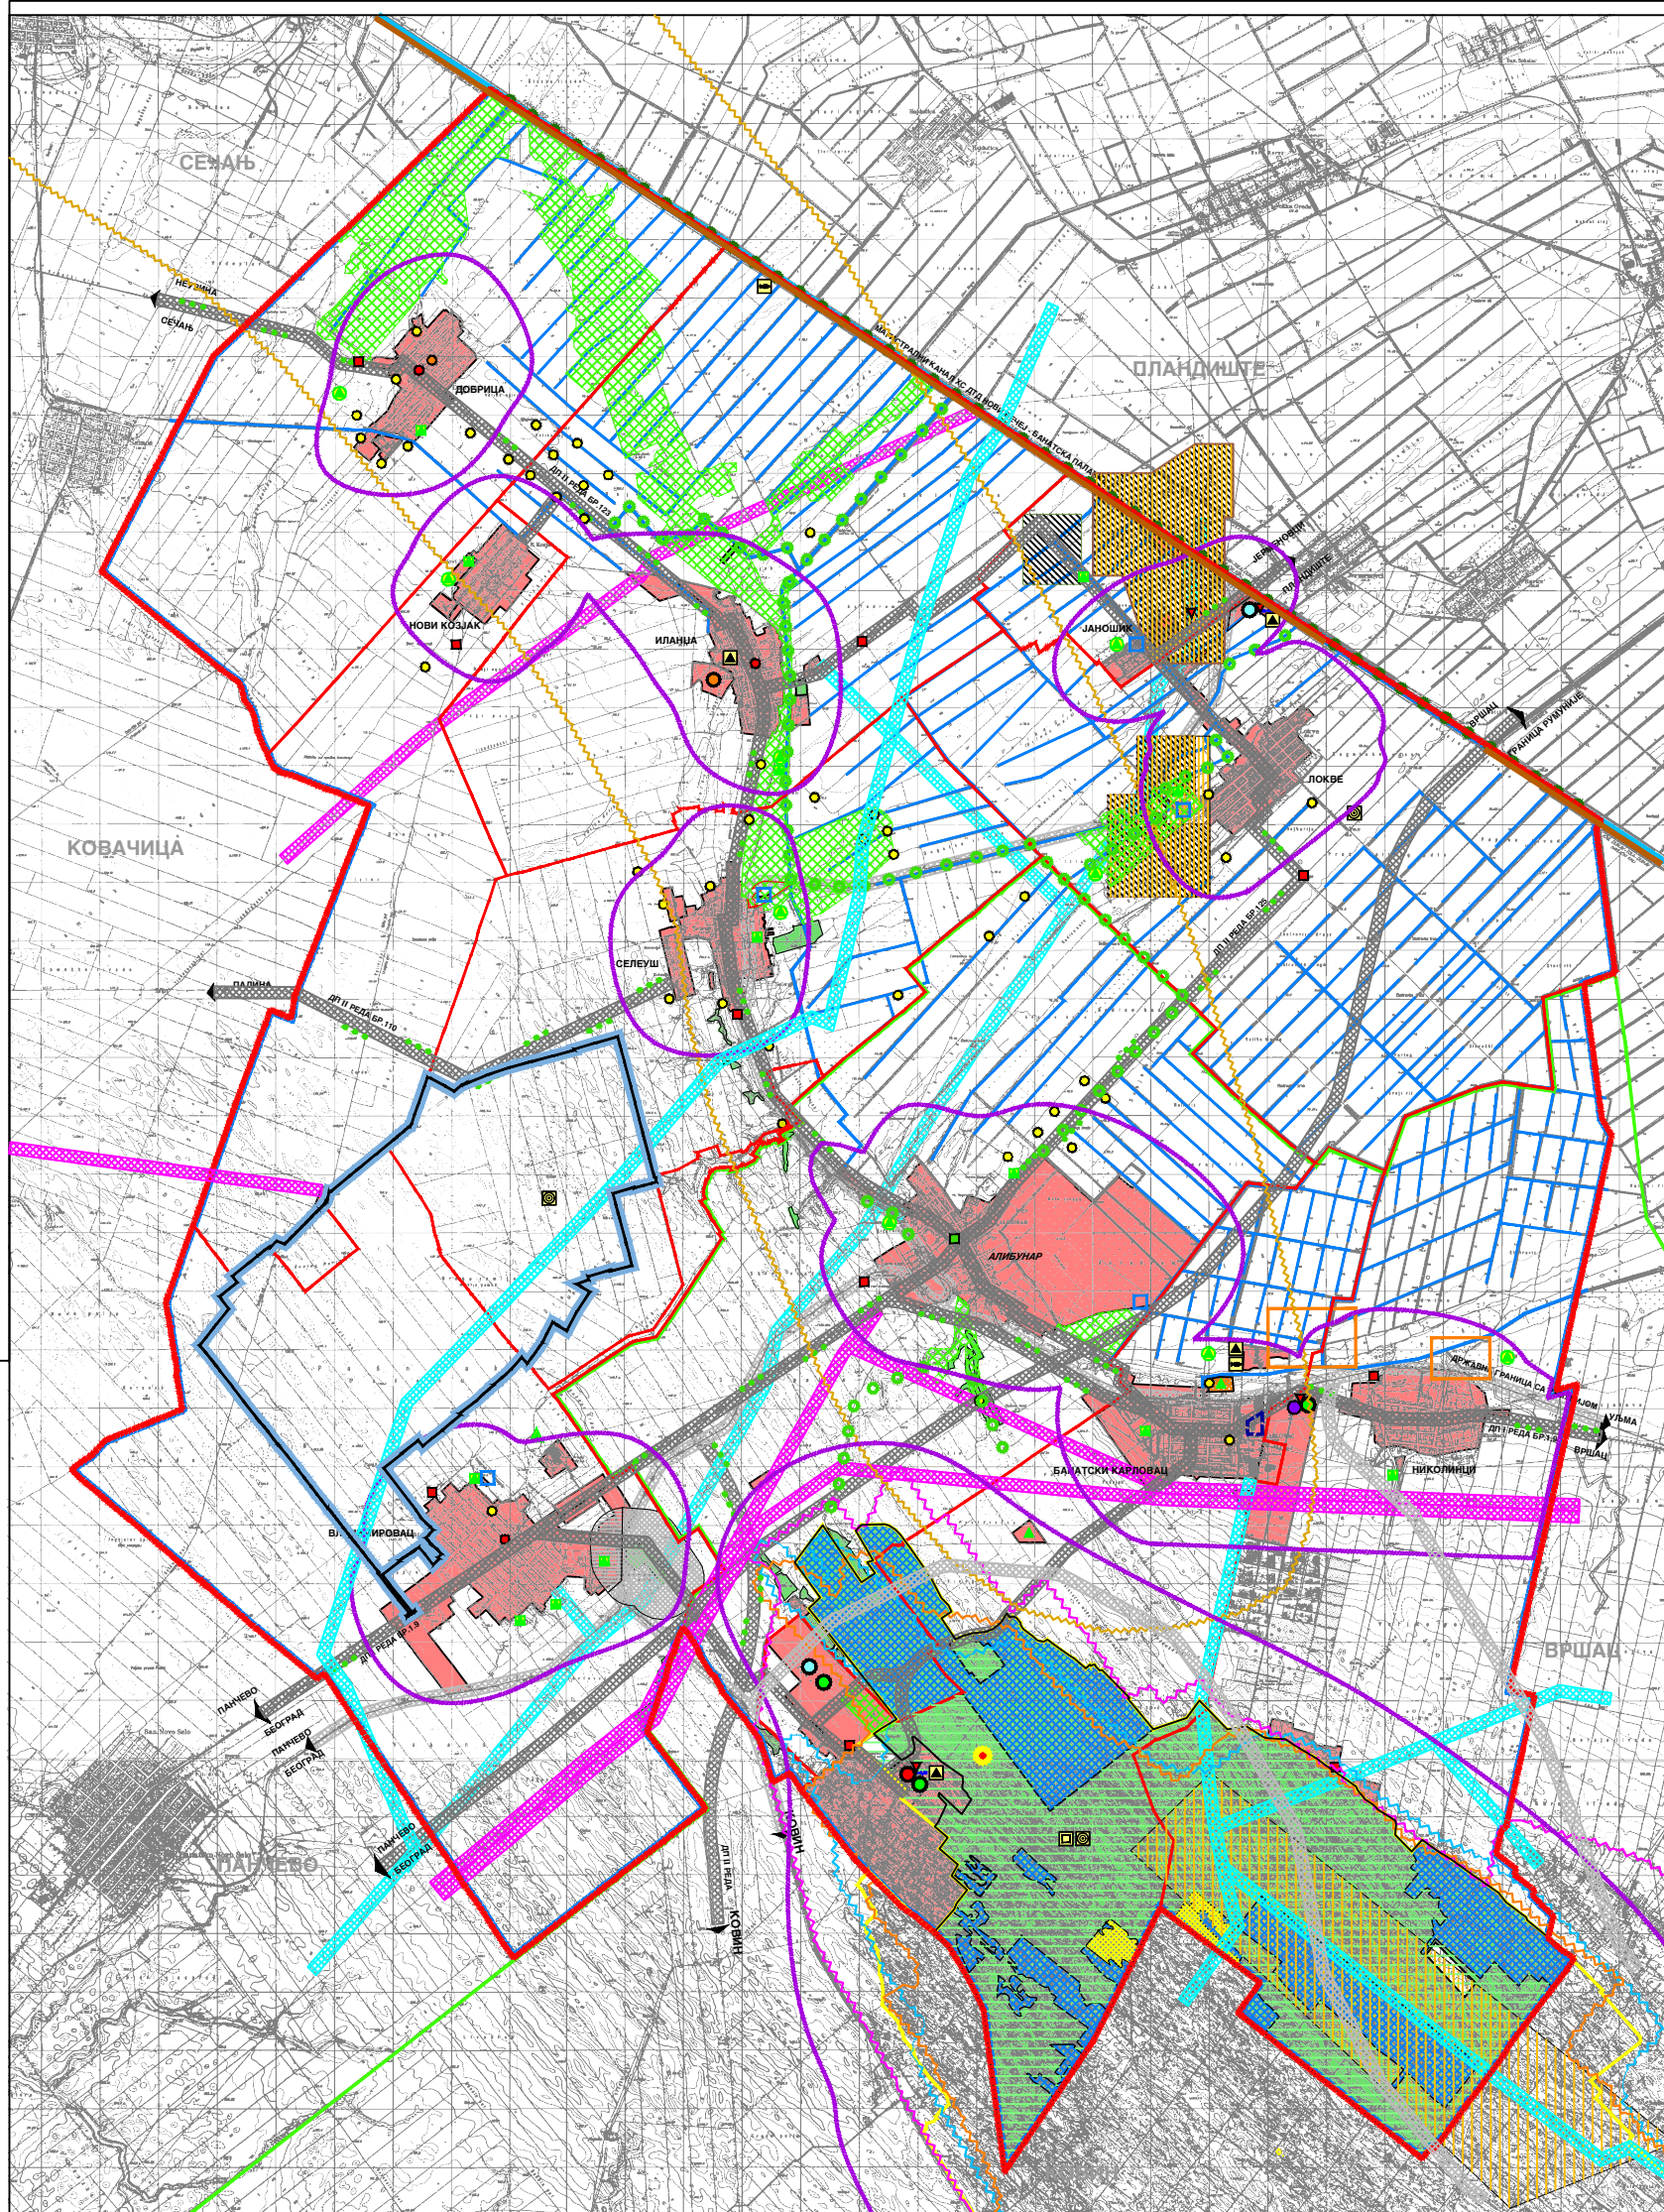

ПРОСТОРНИ ПЛАН ОПШТИНЕ
АЛИБУНАР

↑
С
P-1:50000

- ИЗВОД -

ПОЛОЖАЈ ПЛАНА ДЕТАЉНЕ РЕГУЛАЦИЈЕ ЗА
КОМПЛЕКС "ВЕТРОЕЛЕКТРАНЕ АЛИБУНАР" У
К.О. СЕЛЕУШ, К.О. ВЛАДИМИРОВАЦ И К.О. НОВИ КОЗЈАК

РЕФЕРАЛНА КАРТА БРОЈ 3

ТУРИЗАМ И ЗАШТИТА ПРОСТОРА

ГРАНИЦА ОБУХВАТА ПЛАНА - ГРАНИЦА ОПШТИНЕ
ГРАНИЦА КАТАСТАРСКЕ ОПШТИНЕ
ГРАНИЦА ПППН СРП "ДЕЛИБЛАТСКА ПЕШЧАРА"

ТУРИСТИЧКИ ЛОКАЛИТЕТИ

● "ДЕВОЈАЧКИ БУНАР" - ИЗПЕЊИЧАКИ ТУРИЗАМ
● "БАНАТОСКИ БИСЕР" - РУРАЛНИ ТУРИЗАМ
● СПОРТСКО-РЕКРЕАТИВНИ ТУРИЗАМ
● ЗДРАВСТВЕНИ (ВЕЛНЕС) ТУРИЗАМ
● ЛОВНИ ТУРИЗАМ
● РИБОЛОВНИ ТУРИЗАМ
● МАНИФЕСТАЦИОНИ ТУРИЗАМ
● НАУЧНО-ИСТРАЖИВАЧКИ ТУРИЗАМ

ПРИРОДНИ РЕСУРСИ

ПОЉОПРИВРЕДНО ЗЕМЉИШТЕ
ШУМЕ И ШУМСКО ЗЕМЉИШТЕ
ЕКСПЛОАТАЦИОНО ПОЉЕ ГАСА
ЕКСПЛОАТАЦИОНО ПОЉЕ НАФТЕ
ЕКСПЛОАТАЦИОНО ПОЉЕ НАФТЕ И ГАСА
ЕКСПЛОАТАЦИОНО ПОЉЕ ОПЕКАРСКЕ СИРОВИНЕ
ГРАНИЦА ИСТРАЖНОГ ПРОСТОРА ОПЕКАРСКЕ СИРОВИНЕ
ГРАНИЦА ИСТРАЖНОГ ПРОСТОРА ПОДЗЕМНЕ ВОДЕ
ГРАНИЦА ПРОСТОРА ЗА ИСТРАЖИВАЊЕ ЕКСПЛОАТАЦИЈУ И КОРИШЋЕЊЕ ПОДЗЕМНЕ ВОДЕ
БУШОТИНЕ ТЕРМАЛНЕ ВОДЕ

ЗАШТИТА ЖИВОТНЕ СРЕДИНЕ

ЗОНЕ НЕГАТИВНИХ УТИЦАЈА НА ЖИВОТНУ СРЕДИНУ
ГРАЂЕВИНСКО ЗЕМЉИШТЕ - ЗОНЕ УРБАНИХ И РАДНИХ АКТИВНОСТИ
ЗАШТИТНИ ПОЈАС ПРОДУКТОВОДА И ГАСОВОДА ВИСОКОГ ПРИТИСКА
ЗАШТИТНИ ПОЈАС ВИСОКОНАПОНСКОГ ДАЛЕКОВОДА
ЗАШТИТНИ КОРИДОР ЈАВНИХ ПУТЕВА
ЗАШТИТНИ ПРУЖНИ ПОЈАС

ДЕГРАДАЦИОНИ ПУНКТОВИ

● НЕУРЕЂЕНЕ ДЕПОНИЈЕ КОМУНАЛНОГ ОТПАДА
● СТОЧНА ГРОБЉА / ЈАМЕ ГРОБНИЦЕ
● ТЕЧНИ ОРГАНСКИ ОТПАД
● ХАЗАРДНИ ОБЈЕКТИ (ПОПОВ)

МЕРЕ ЗАШТИТЕ

ПОВРШИНЕ ЗА САНАЦИЈУ И РЕКУЛТИВАЦИЈУ
БИОЛОШКЕ МЕРЕ ЗАШТИТЕ (защитне појасове)
ОДБРАНА ОД ПОПЛАВА (НАСИП И ОДБРАМБЕНЕ ЛИНИЈЕ)
РЕГУЛАЦИЈА НИВОА ВОДА(каналска мрежа)
ЗАШТИТА ОД ГРАЂА (противградне станице)
ХИДРОМЕТЕОРОЛОШКА СТАНИЦА
ЗОНА ЗАБРАЊЕНЕ ГРАЂЕ
ЗОНА КОНТРОЛИСАНЕ ГРАЂЕ
ЗОНА ОГРАНИЧЕЊА ЗА ИЗГРАДЊУ ВЕТРОГЕНЕРАТОРА

ПРИРОДНА ДОБРА

ЗАШТИЋЕНА ПОДРУЧЈА

СРП ДЕЛИБЛАТСКА ПЕШЧАРА
РЕЖИМ ЗАШТИТЕ I СТЕПЕНА
РЕЖИМ ЗАШТИТЕ II СТЕПЕНА
РЕЖИМ ЗАШТИТЕ III СТЕПЕНА

ПОДРУЧЈА ПРЕДВИЂЕНА ЗА ЗАШТИТУ

СТАРИ ПАРК У ЦЕНТРУ АЛИБУНАРА

СТАНИШТА ЗАШТИЋЕНИХ И СТРОГО ЗАШТИЋЕНИХ ВРСТА ОД НАЦИОНАЛНОГ ЗНАЧАЈА

СТЕПСКЕ И СЛАТИНСКЕ ЛИВАДЕ

ПОДРУЧЈА ОД МЕЂУНАРОДНОГ ЗНАЧАЈА ЗА ОЧУВАЊЕ БИОЛОШКЕ РАЗНОВРСНОСТИ

ЕМЕРАЛД ПОДРУЧЈЕ ДЕЛИБЛАТСКА ПЕШЧАРА

ІРА ПОДРУЧЈЕ ДЕЛИБЛАТСКА ПЕШЧАРА

ІВА ПОДРУЧЈЕ ДЕЛИБЛАТСКА ПЕШЧАРА

ІРВА ПОДРУЧЈЕ ДЕЛИБЛАТСКА ПЕШЧАРА

ПРЕДЛОГ ЗА УПИСК У ЛИСТУ РЕЗЕРВАТА БИОСФЕРЕ UNESCO МлВ

ЕКОЛОШКА МРЕЖА

ЕКОЛОШКИ ЗНАЧАЈНО ПОДРУЧЈЕ ДЕЛИБЛАТСКА ПЕШЧАРА
ИДЕНТИФИКОВАНИ ЕКОЛОШКИ КОРИДОР ОД РЕГИОНАЛНОГ ЗНАЧАЈА
ЛОКАЛНИ ЕКОЛОШКИ КОРИДОР
ПОТЕНЦИЈАЛНО СЛАТИНСКО СТЕПСКИ КОРИДОР ОД РЕГИОНАЛНОГ ЗНАЧАЈА

ЗАШТИТА КУЛТУРНИХ ДОБАРА

● АРХЕОЛОШКИ ЛОКАЛИТЕТ
● СПОМЕНИК КУЛТУРЕ ВЕЉИКОГ ЗНАЧАЈА
● СПОМЕНИК КУЛТУРЕ
● СПОМЕНИК КУЛТУРЕ У ПОСТУПКУ УТВРЂИВАЊА

НАРУЧИЛАЦ:	ОПШТИНА: АЛИБУНАР	Печат и потпис:
ОБРАЗЛАЖ:	ОБЛАШЋЕНО ЛИЦЕ: ЈП ЗАВОД ЗА УРБАНИЗАМ ВОЈВОДИНЕ НОВИ САД ДИРЕКТОР: ВЛАДИМИР ЗЕЛЕНОВИЋ, дипл.инж.маш.	Печат и потпис:
НАЗИВ ПЛАНА:	ПРОСТОРНИ ПЛАН ОПШТИНЕ АЛИБУНАР	Број: 0281
НАЗИВ КАРТЕ:	РЕФЕРАЛНА КАРТА БРОЈ 3 - ТУРИЗАМ И ЗАШТИТА ПРОСТОРА	Печат и потпис:
ОДГОВОРНИ ПЛАНИРАЧ:	СЛАВИЈА ПЕТРОВИЋ, дипл.инж.град.	Датум: 2012.
ПЛАНИРАЧ САРАДНИК:	ВЕОЈА ПРОСЕНИЋ, дипл.инж.град. Др.ОЛИВЕРА ДОБРОВОЉИЋ, дипл.инж.град.	Бр.листа: 3