


ПРОСТОРНИ ПЛАН ОПШТИНЕ
АЛИБУНАР

↑
С
P-1:50000

- ИЗВОД -

ПОЛОЖАЈ ПЛАНА ДЕТАЉНЕ РЕГУЛАЦИЈЕ ЗА
КОМПЛЕКС "ВЕТРОЕЛЕКТРАНЕ АЛИБУНАР" У
К.О. СЕЛЕУШ, К.О. ВЛАДИМИРОВАЦ И К.О. НОВИ КОЗЈАК

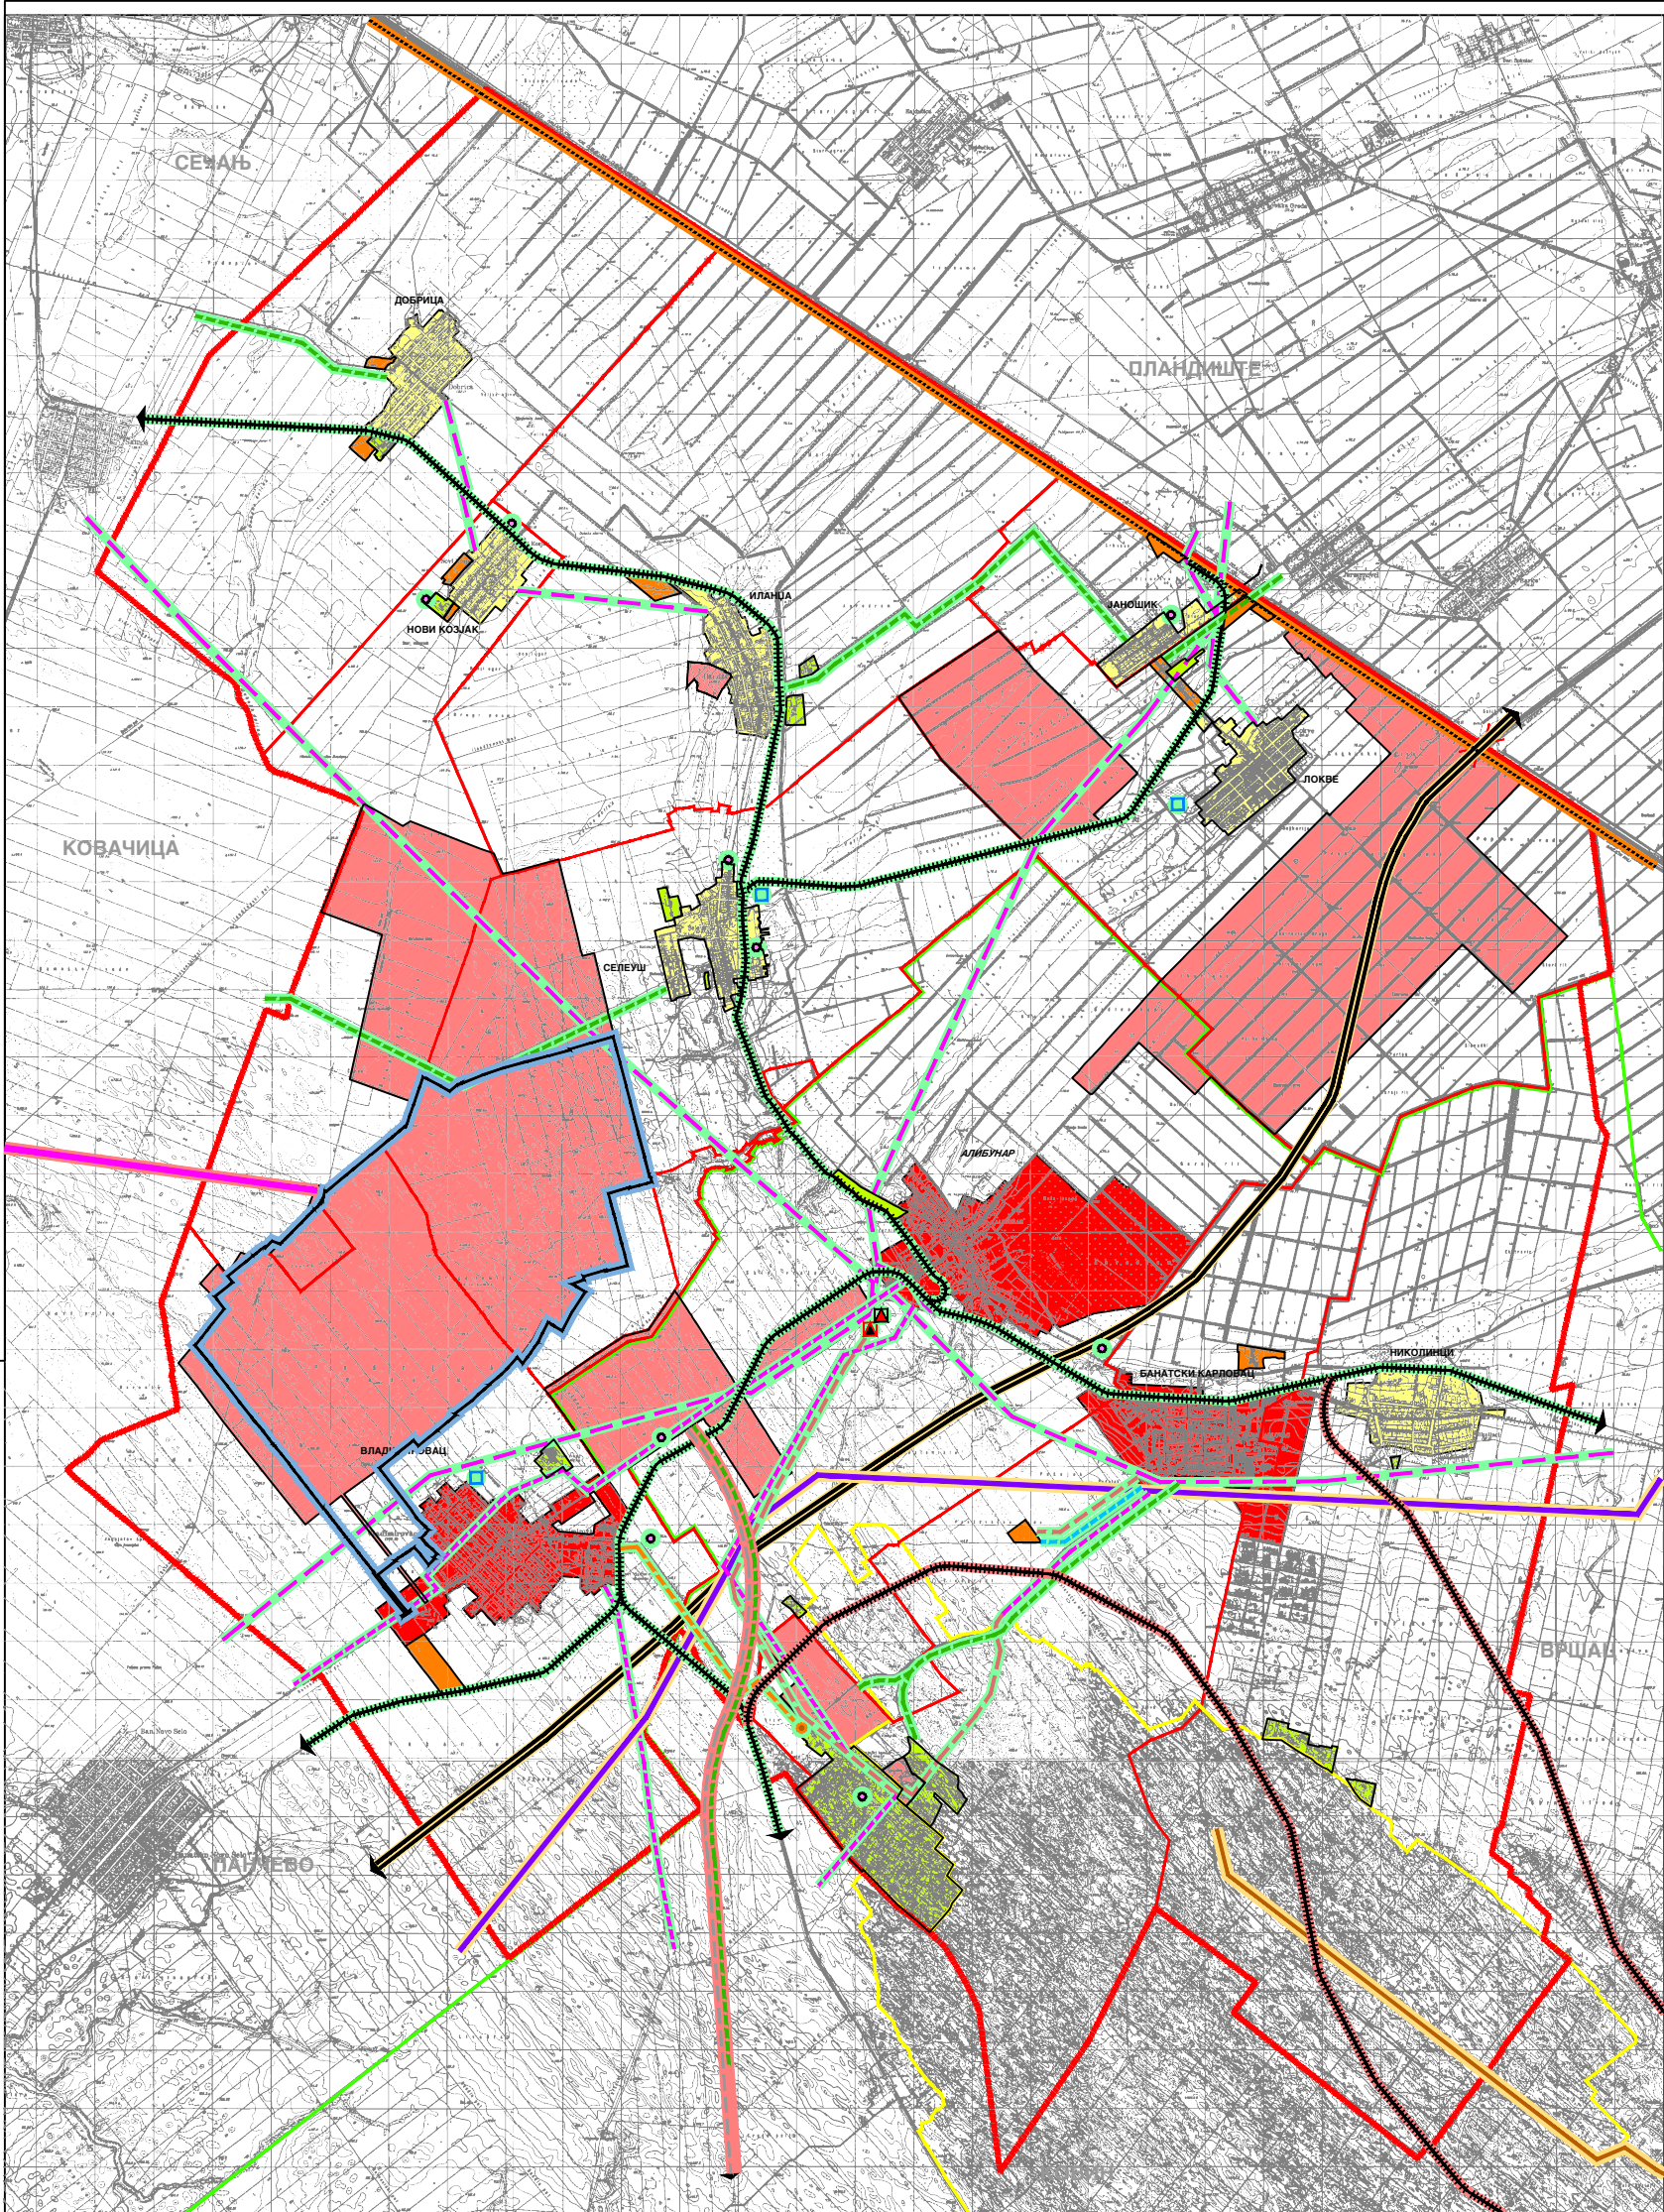

РЕФЕРАЛНА КАРТА БРОЈ 4
КАРТА СПРОВОЂЕЊА

ИЗРАДА И СПРОВОЂЕЊЕ ПРОСТОРНО ПЛАНСКЕ И УРБАНИСТИЧКЕ ДОКУМЕНТАЦИЈЕ

- ИЗРАДА ПРОСТОРНОГ ПЛАНА ПОДРУЧЈА ПОСЕБНЕ НАМЕНЕ
- ПЛАНИРАНИ 2x400kV ДАЛЕКОВОД
- ПЛАНИРАНИ ДП I РЕДА - МЕЂУНАРОДНИ АУТОПУТ E-70
- ПЛАНИРАНИ ГАСОВОД ВИСОКОГ ПРТИСКА
- ИЗРАДА ПЛАНА ГЕНЕРАЛНЕ РЕГУЛАЦИЈЕ
- ИЗРАДА ПЛАНА ДЕТАЉНЕ РЕГУЛАЦИЈЕ
- СПРОВОЂЕЊЕ УРБАНИСТИЧКОГ ПЛАНА
- ИЗРАДА ПЛАНА ДЕТАЉНЕ РЕГУЛАЦИЈЕ ЗА ЛИНИЈСКИ ИНФРАСТРУКТУРНИ ОБЈЕКАТ
- ПЛАНИРАНИ ПУТНИ ПРАВАЦ - ДП II РЕДА - ПУТ РЕГИОНАЛНОГ ЗНАЧАЈА
- ПЛАНИРАНА ЛОКАЛНА ЖЕЛЕЗНИЧКА ПРУГА
- ПЛАНИРАНИ 220kV ДАЛЕКОВОД

ДИРЕКТНА ПРИМЕНА ПЛАНА

- ДИРЕКТНА ПРИМЕНА ПЛАНА - ШЕМАТСКИ ПРИКАЗ УРЕЂЕЊА НАСЕЉА
- ИЗРАДА УРБАНИСТИЧКОГ ПРОЈЕКТА
- ДИРЕКТНА ПРИМЕНА ПЛАНА - ГРАЂЕВИНСКО ПОДРУЧЈЕ ВАН ГРАЂЕВИНСКОГ ПОРУЧЈА НАСЕЉА
- ДИРЕКТНА ПРИМЕНА ПЛАНА ЗА ЛИНИЈСКИ ИНФРАСТРУКТУРНИ ОБЈЕКАТ
- ЖЕЛЕЗНИЧКА ПРУГА
- ПЛАНИРАНИ НАЦИОНАЛНИ БИЦИКЛИСТИЧКИ КОРИДОР
- ПЛАНИРАНА ВОДОВОДНА МРЕЖА
- ПЛАНИРАНИ 20 kV ВОД
- ДВ 35 kV / ПЛАНИРАНИ ДВ 20 kV
- ДВ 10 kV ДВ / ПЛАНИРАНИ 20 kV ДВ
- ПЛАНИРАНА ЕЛЕКТРОНСКА КОМУНИКАЦИОНА (ЕК) МРЕЖА
- ПЛАНИРАНИ ГАСОВОД СРЕДЊЕГ ПРТИСКА
- ДИРЕКТНА ПРИМЕНА ПЛАНА ЗА ИНФРАСТРУКТУРНИ ОБЈЕКАТ
- ТС 110/35kV / ПЛАНИРАНА ТС 110/20kV
- ПЛАНИРАНА ТС 35/20 kV
- ПРЕЧЕРПНЕ ЛОКАЦИЈЕ ЗА ИЗГРАДЊУ РБС
- ПЛАНИРАНО ПОСТРОЈЕЊЕ ЗА ПРЕЧИШЉАВАЊЕ ОТПАДНИХ ВОДА (ППОВ)
- ПЛАНИРАНА МЕРНО РЕГУЛАЦИОНА СТАНИЦА
- ОСТАЛО ЗЕМЉИШТЕ ЗА ДИРЕКТНУ ПРИМЕНУ ПЛАНА (ГРАЂЕВИНСКО, ПОЉОПРИВРЕДНО, ШИМСКО И ВОДНО ЗЕМЉИШТЕ)

- ГРАНИЦА ОБУХВАТА ПЛАНА - ГРАНИЦА ОПШТИНЕ
- ГРАНИЦА КАТАСТАРСКЕ ОПШТИНЕ
- ГРАНИЦА ПППН СРП "ДЕЛИЈАТСКА ПЕШЧАРА"
- ГРАНИЦА СРП "ДЕЛИЈАТСКА ПЕШЧАРА"

НАРЧИЦАЦ		ОПШТИНА: АЛИБУНАР	Печат и потпис:
ОБРАТИВАЧ		ЈП ЗАВОД ЗА УРБАНИЗАМ ВОЈВОДИНЕ НОВИ САД	Печат и потпис:
ДИРЕКТОР:	ВЛАДИМИР ЗЕЛЕНОВИЋ, дипл. инж. маш.		
НАЗИВ ПЛАНА:	ПРОСТОРНИ ПЛАН ОПШТИНЕ АЛИБУНАР	Број: 2231	Печат и потпис:
НАЗИВ КАРТЕ:	РЕФЕРАЛНА КАРТА БРОЈ 4 - КАРТА СПРОВОЂЕЊА		
ОДГОВОРНИ ПЛАНИРАЧ:	СРЕЉКА ПЕТРОВИЋ, дипл. инж. маш.		
ПЛАНИРАЧ САРАДНИК:	БЕЉКА ПРОСЕНИЦА, дипл. инж. арх. ЕРЖИКО МИЛОВАНОВИЋ, дипл. инж. маш. ЗОРАН КОСТИЋ, дипл. инж. арх. ЗОРАН САНДЕР, дипл. инж. арх. МИЛАН ЖИЖИЋ, дипл. инж. маш.	Датум: 2012.	Бр. листе: 4