




УРБАНИСТИЧКИ ПРОЈЕКАТ
за изградњу објекта јавне намене - изградња дела
приступних путева за потребе изградње и
експлоатације ветроелектране Алибунар 1 и 2 - део
некатегорисаног пута "С15" (од км 2+221.26 до
раскрснице "Н") и део некатегорисаног пута "АПЗ" (од
км 0+396.36 до раскрснице "Н") на к.п. бр. 2716, 2873,
2874/1, 2874/2, 2874/3, 2875, 2876, 2904, 2934/1 и
11188, 11189/19, 11192/10,
11192/11, 11192/14 и 11192/15 КО Владимировац

01020304050 м

Р-1:500

КАТАСТАРСКО-ТОПОГРАФСКИ ПЛАН
СА ГРАНИЦОМ ОБУХВАТА УРБАНИСТИЧКОГ ПРОЈЕКТА И
ПЛАНОМ ПРЕПАЦЕЛАЗИЈЕ

ПОСТОЈЕЋЕ СТАЊЕ

ПОСТОЈЕЋА ГРАНИЦА ПАРЦЕЛЕ

ПУТ СНИМЉЕН

ПОСТОЈЕЋИ БРОЈ ПАРЦЕЛЕ

ПРЕПАЦЕЛАЗИЈА

НОВА ГРАНИЦА ПАРЦЕЛЕ

ГРАНИЦА ПАРЦЕЛЕ КОЈА СЕ УКИДА

ГРАВЕВИНСКА ПАРЦЕЛА ПРИСТУПНОГ ПУТА У КО СЕЛЕУШ

ГРАВЕВИНСКА ПАРЦЕЛА ПРИСТУПНОГ ПУТА У КО ВЛАДИМИРОВАЦ

НОВООДРЕЂЕНЕ ГРАНИЧНЕ ТАЧКЕ

ГРАНИЦЕ

ГРАНИЦА ОБУХВАТА УРБАНИСТИЧКОГ ПРОЈЕКТА

ГРАНИЦА ОБУХВАТА ПДР ЗА КОМПЛЕКС "ВЕТРОЕЛЕКТРАНА АЛИБУНАР" У КО СЕЛЕУШ,
КО ВЛАДИМИРОВАЦ И КО НОВИ КОЗЈАК (ОПИСАНА У ТЕКСТУ ПЛАНА)

ГРАНИЦА КАТАСТАРСКЕ ОПШТИНЕ

НАРЧИЦАЦ	ОПШТИНА АЛИБУНАР	
ОБРАЗЛАЧ	ИП "ЗАВОД ЗА УРБАНИЗАМ ВОЈВОДИНЕ" ВД ДИРЕКТОРА ПРЕДРАГ КНЕЖЕВИЋ, дипл. правник, ПОМОЋНИК ДИРЕКТОРА: мр ВЛАДИМИР ПИХЛЕР, дипл. инж. арх.	Печат и потпис:
НАЗИВ УРБАНИСТИЧКОГ ПРОЈЕКТА	УРБАНИСТИЧКИ ПРОЈЕКАТ за изградњу објекта јавне намене - изградња дела приступних путева за потребе изградње и експлоатације ветроелектране Алибунар 1 и 2 - део некатегорисаног пута "С15" (од км 2+221.26 до раскрснице "Н") и део некатегорисаног пута "АПЗ" (од км 0+396.36 до раскрснице "Н") на к.п. бр. 2716, 2873, 2874/1, 2874/2, 2874/3, 2875, 2876, 2904, 2934/1 и 11188, 11189/19, 11192/10, 11192/11, 11192/14 и 11192/15 КО Владимировац	
НАЗИВ КАРТЕ	КАТАСТАРСКО-ТОПОГРАФСКИ ПЛАН СА ГРАНИЦОМ ОБУХВАТА УРБАНИСТИЧКОГ ПРОЈЕКТА И ПЛАНОМ ПРЕПАЦЕЛАЗИЈЕ	
ОДГОВОРНИ УРБАНИСТА	ТАМА КОВАНЧЕВИЋ, маг. инж. арх.	Печат и потпис:
САРАДНИЦИ	МАРИЈА ЗЕЦ, маг. инж. саврш. МИЛКО БОШЊАЧИЋ, маг. инж. геод.	БАНЕ СВИТЛИЦА, инж. геод.
Е-2855	Размера 1:500	Датум: Август 2023.
		Број листа: 1.