


за изградњу објекта јавне намене - изградња дела приступних путева за потребе изградње и експлоатације ветроелектране Алибунар 1 и 2 - део некатегорисаног пута "С15" (од km 2+225.54 до раскрснице "Н") и део некатегорисаног пута "АПЗ" (од km 0+399.41 до раскрснице "Н") на к.п. бр. 2716, 2873, 2874/1, 2874/2, 2874/3, 2875, 2876, 2904, 2934/1 и 2934/2 КО Селеуш и 11188, 11189/19, 11192/10, 11192/11, 11192/14 и 11192/15 КО Владимировац

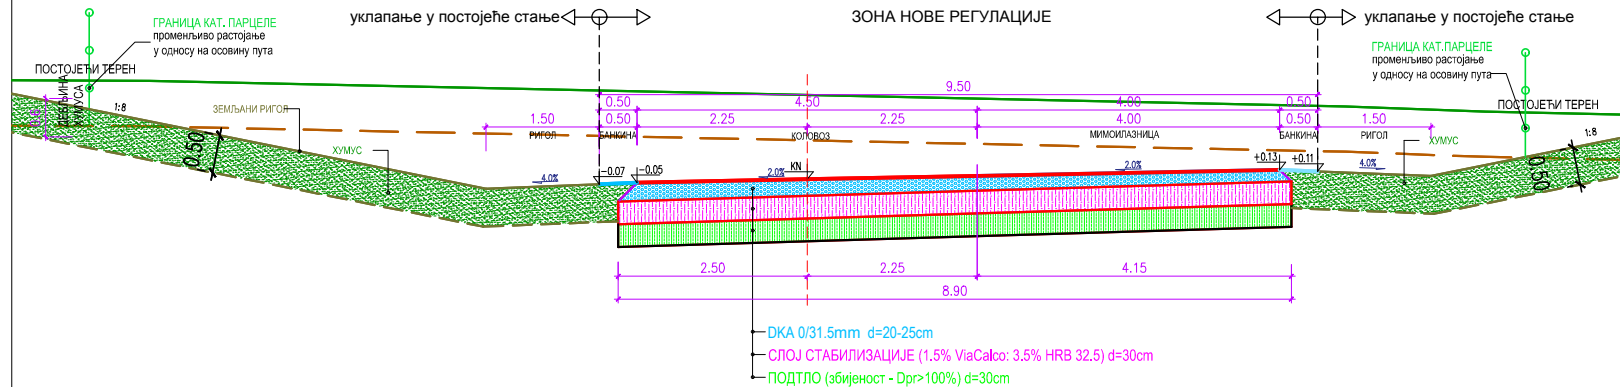

уклапање у постојеће стање

ЗОНА НОВЕ РЕГУЛАЦИЈЕ

уклапање у постојеће стање

ГРАНИЦА КАТ. ПАРЦЕЛЕ
променљиво растојање
у односу на осовину пута

ПОСТОЈЕЋИ ТЕРЕН

ПРЕДЛОЖЕНИ ТЕРЕН

ДКА 0/31.5mm d=20-25cm

СПЛОЈ СТАБИЛИЗАЦИЈЕ (1.5% ViaCalco; 3.5% HRB 32.5) d=30cm

НАСИП (локални материјал - лес Dpr>100%) d=30cm

ПОДТЛО (збијеност - Dpr>100%) d=30cm

[illegible][illegible]

уклапање у постојеће стање

ЗОНА НОВЕ РЕГУЛАЦИЈЕ

уклапање у постојеће стање

ГРАНИЦА КАТ. ПАРЦЕЛЕ
променљиво растојање
у односу на осовину пута

ПОСТОЈЕЋИ ТЕРЕН

ХИМУ/С

ДЕВЈАН ХИМУ/С

КОТОВОЗ

Базисна

4.60

3.50

1.75

0.30

0.30

0.30

-0.04

1:3

1:5

3.0%

4.0%

3.0%

2.55

5.10

2.55

DKA 0/31.5mm d=20-25cm

СПОЈ СТАБИЛИЗАЦИЈЕ (1.5% ViaCalco: 3.5% HRB 32.5) d=30cm

НАСИП (локални материјал - лес Dpr<100%) d=променљиво

ПОЛТРО (стабилност - Dpr<100%) d=30cm

НАРУЧИЛАЦ		ОПШТИНА АЛИБУНАР	
ОБРАЂИВАЧ		ЈП "ЗАВОД ЗА УРБАНИЗАМ ВОЈВОДИНЕ"	Печат и потпис:
		ВД ДИРЕКТОРА: ПРЕДРАГ КНЕЖЕВИЋ, дипл. правник	
		ПОМОЋНИК ДИРЕКТОРА: мр ВЛАДИМИР ПИХЛЕР, дипл. инж. арх.	
НАЗИВ УРБАНИСТИЧКОГ ПРОЈЕКТА	УРБАНИСТИЧКИ ПРОЈЕКАТ ЗА ПОТРЕБЕ УТВРЂИВАЊА ЈАВНОГ ИНТЕРЕСА за изградњу објекта јавне намене - изградња дела приступних путева за потребе изградње и експлоатације ветроелектране Алишунар 1 и 2 - део некатегорисаног пута "С15" (од km 2+225.54 до раскрснице "Н") и део некатегорисаног пута "АП3" (од km 0+399.41 до раскрснице "Н") на к.п. бр. 2716, 2873, 2874/1, 2874/2, 2874/3, 2875, 2876, 2904, 2934/1 и 2934/2 КО Селеуш и 11188, 11189/19, 11192/10, 11192/11, 11192/14 и 11192/15 КО Владимировац		
НАЗИВ КАРТЕ	НОРМАЛНИ ПОПРЕЧНИ ПРОФИЛИ ПРИСТУПНИХ ПУТЕВА		
ОДГОВОРНИ УРБАНИСТА	ТАЊА КОВАЧЕВИЋ, маст. инж. арх.		Печат и потпис:
САРАДНИЦИ	МАРИЈА ЗЕЦ, маст. инж. саобр. БАНЕ СВИТЛИЦА, инж. геод. МИЛКО БОШЊАЧИЋ, маст. инж. геод.		
Е-2855	Размера 1:100	Датум: Август 2023.	Број листа: 4.