


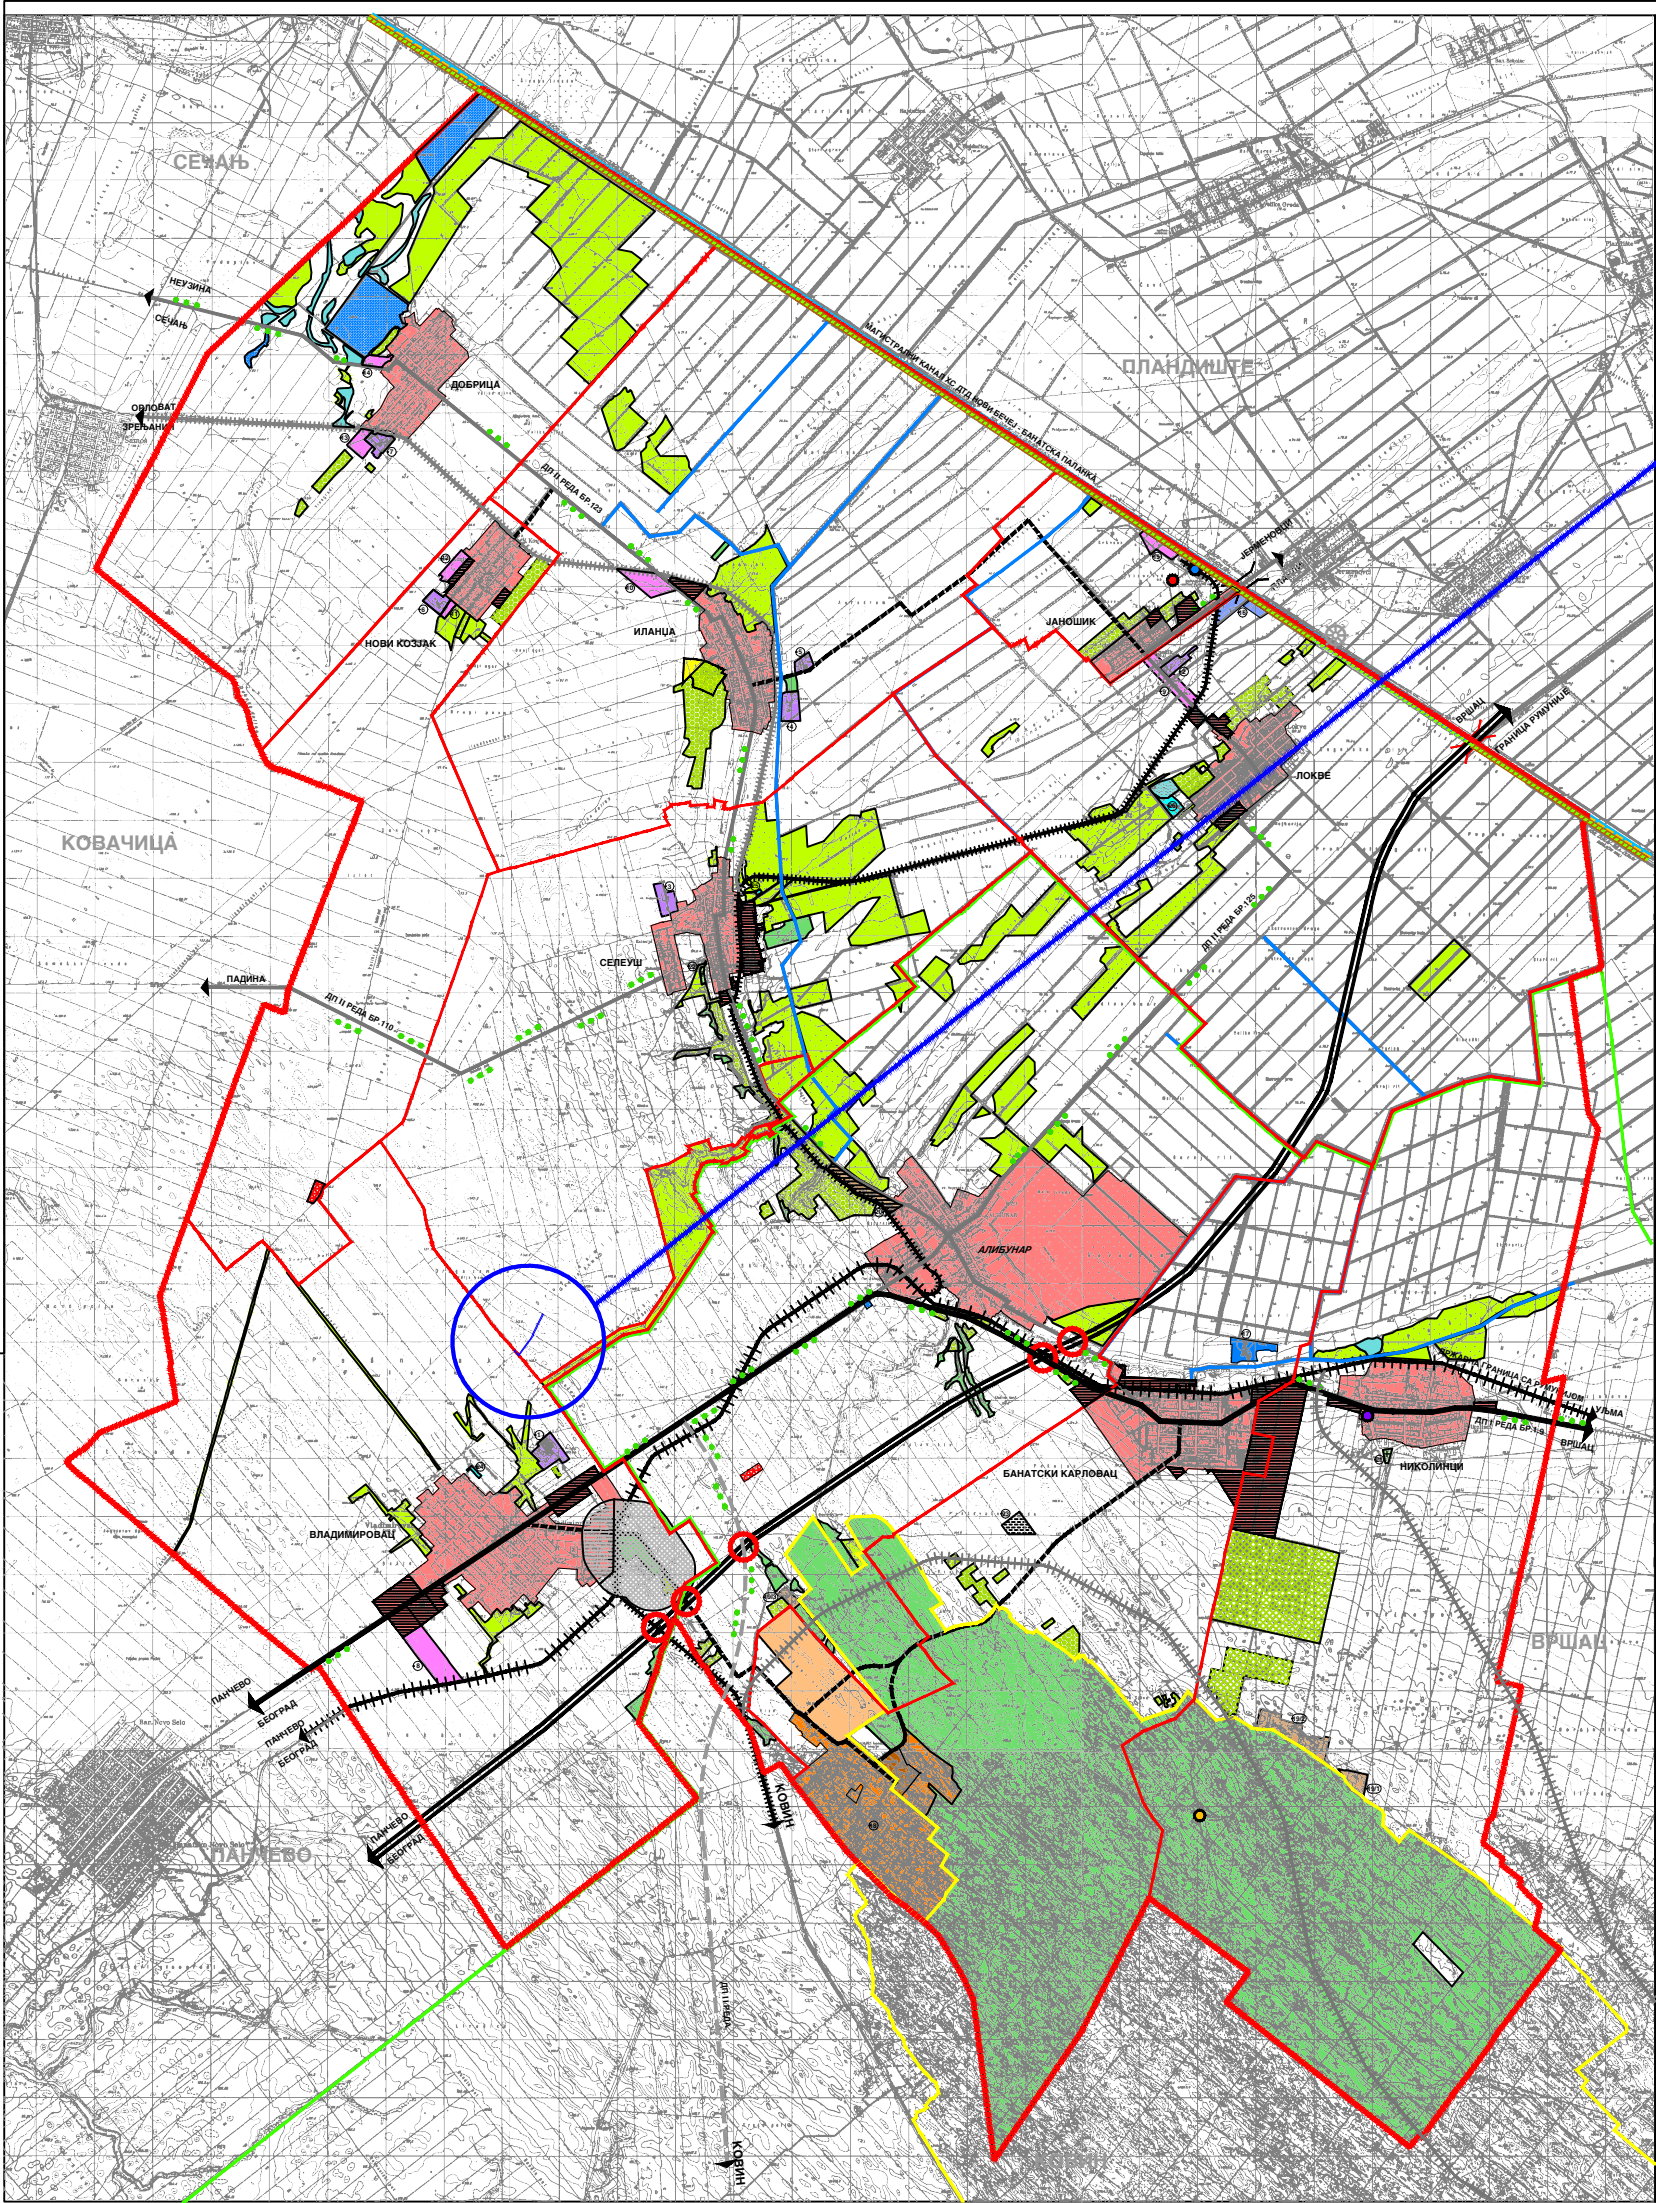

ПРОСТОРНИ ПЛАН ОПШТИНЕ
АЛИБУНАР

↑
С
↓
P-1:50000

ПОЛОЖАЈ УП-а У ШИРЕМ ОКРУЖЕЊУ

РЕФЕРАЛНА КАРТА БРОЈ 1

НАМЕНА ПРОСТОРА

- ГРАНИЦА ОБУХВАТА ПЛАНА - ГРАНИЦА ОПШТИНЕ
- ГРАНИЦА КАТАСТАРСКЕ ОПШТИНЕ
- ГРАНИЦА ПЛПН СРП "ДЕЛИБЛАТСКА ПЕШЧАРА"
- ГРАНИЦА СРП "ДЕЛИБЛАТСКА ПЕШЧАРА"

постојећа планирана

ПОЉОПРИВРЕДНО ЗЕМЉИШТЕ

- ЊИВЕ И ВРТОВИ
- ВОЉАРСКО-ВИНОГРАДАРСКЕ ЗОНЕ
- ВОЉАЦИ И ВИНОГРАДИ - ПЛАНТАЖЕ
- ЛИВАДЕ И ПАЗИВАЦИ
- ТРСЦИЈИ И МОЧВАРЕ
- РИБЊАК

ШУМСКО ЗЕМЉИШТЕ

- ШУМЕ И ШУМСКО ЗЕМЉИШТЕ
- ЗАШТИТНИ ПОЈАСЕВИ

ВОДНО ЗЕМЉИШТЕ

- НАСИП И ОДБРАМБЕНЕ ЛИНИЈЕ
- МАГИСТРАЛНИ КАНАЛ
- ГЛАВНИ КАНАЛИ

ГРАЂЕВИНСКО ЗЕМЉИШТЕ

- ГРАЂЕВИНСКО ПОДРУЧЈЕ НАСЕЉА (ПОСТОЈЕЋЕ / ПЛАНИРАНО)
- РАДНЕ ЗОНЕ ВАН ГРАЂЕВИНСКОГ ПОДРУЧЈА НАСЕЉА
- ТУРИСТИЧКО РЕКРЕАТИВНИ ЛОКАЛИТЕТ - ИЗЛЕТИШТЕ "ДЕВОЈАЧКИ БУНАР"
- ЗОНА СПОРТСКО-РЕКРЕАТИВНОГ И ЗДРАВСТВЕНОГ ТУРИЗМА
- ТУРИСТИЧКО РЕКРЕАТИВНИ ЛОКАЛИТЕТ "БАНАТСКИ БИСЕР"
- ТУРИСТИЧКИ ЛОКАЛИТЕТ ЗА ЗДРАВСТВЕНИ (ВЕЛЕС) ТУРИЗМ "БАЊА ЈАНОШИК"
- ТУРИСТИЧКО РЕКРЕАТИВНИ ЛОКАЛИТЕТ "БЕЛИ БАГЕР"
- ЗОНА ТУРИСТИЧКИХ САДРЖАЈА И КУЉА ЗА ОДМОР
- ЗОНА КУЉА ЗА ОДМОР
- ГРОБЉА ВАН ГРАЂЕВИНСКОГ ПОДРУЧЈА НАСЕЉА
- ПЛАНИРАНА ТРАНСФЕР СТАНИЦА И ДЕПОНИЈА ИНЕРТНОГ ОТПАДА (ПРЕВАЗОМ ДЕПОНИЈА КОМУНАЛНОГ ОТПАДА)
- ПОСТРОЈЕЊЕ ЗА ПРЕЧИШЋАВАЊЕ ОТПАДНИХ ВОДА
- КОМПЛЕКС ТРАВОСТАНИЦЕ
- САБИРНА СТАНИЦА НАВТЕ "ЈАНОШИК"
- КОНТРОЛНО МЕРНА СТАНИЦА "ЈАНОШИК"
- САБИРНА ГАСНА СТАНИЦА "ТИЛВА"
- КОЛЕКТОРНО ГАСНА СТАНИЦА "НИКОЛИЊЦИ"
- ЗОНА ЗАБРАЊЕНЕ ГРАЂЊЕ
- ЗОНА КОНТРОЛИСАНЕ ГРАЂЊЕ

САОБРАЋАЈНА ИНФРАСТРУКТУРА

- ДРЖАВНИ ПУТ I РЕДА - МЕЂУНАРОДНИ АУТО ПУТ Е 70
- ДРЖАВНИ ПУТ I РЕДА
- ДРЖАВНИ ПУТ II РЕДА - ПУТ РЕГИОНАЛНОГ ЗНАЧАЈА
- ОПШТИНСКИ ПУТ
- ПЛАНИРАНИ НАЦИОНАЛНИ БИЦИКЛИСТИЧКИ КОРИДОР
- МАГИСТРАЛНА ЖЕЛЕЗНИЧКА ПРУГА
- ЛОКАЛНА ЖЕЛЕЗНИЧКА (ПЛАНИРАНА РЕГИОНАЛНА) ПРУГА / ЛОКАЛНА ПРУГА
- КОРИДОР ЖЕЛЕЗНИЧКЕ ПРУГЕ
- ПЛОВНИ КАНАЛ ХС ДТД НОВИ БЕЧЕЈ - БАНАТСКА ПАЛАНКА
- ТЕРЕТНИ ПРИСТАН
- ПОСТОЈЕЋИ МОСТ
- ПЛАНИРАНИ МОСТ
- ДЕНИВЕЛСАНО УКРЉТАЊЕ

НАРУЧИЛАЦ:	ОПШТИНА:	АЛИБУНАР	Печат и потпис:
ОБРАТИВАЦ:	ОБЛАШЋЕНО ЛИЦЕ:	ЈП ЗАВОД ЗА УРБАНИЗАМ ВОЈВОДИНЕ НОВИ САД	Печат и потпис:
ДИРЕКТОР:	ДИРЕКТОР:	ВЛАДИМИР ЗЕЛЕНОВИЋ, дипл. инж. мост.	Печат и потпис:
НАМЕНА ПЛАНА:	ПРОСТОРНИ ПЛАН ОПШТИНЕ АЛИБУНАР	Број: 2031	Печат и потпис:
НАМЕНА КАРТЕ:	РЕФЕРАЛНА КАРТА БРОЈ 1 - НАМЕНА ПРОСТОРА		
ОД ОДБОЈНИКА:	ОДБОЈНИЦИ:	ОДБОЈНИЦИ:	
ПЛАНИРАНИ:	ПЛАНИРАНИ:	ПЛАНИРАНИ:	