



ИЗМЕНЕ И ДОПУНЕ
ПЛАНА ДЕТАЉНЕ РЕГУЛАЦИЈЕ
ЗА КОМПЛЕКС "ВЕТРОЕЛЕКТРАНА АЛИБУНАР"
У КО СЕЛЕУШ, КО ВЛАДИМИРОВАЦ
И КО НОВИ КОЗЈАК
-НАЦРТ -

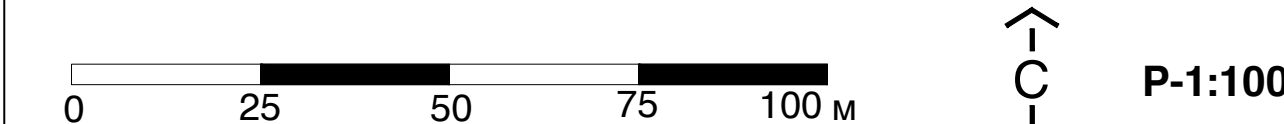

НОРМАЛНИ ПОПРЕЧНИ ПРОФИЛИ
ПРИСТУПНИХ ПУТЕВА

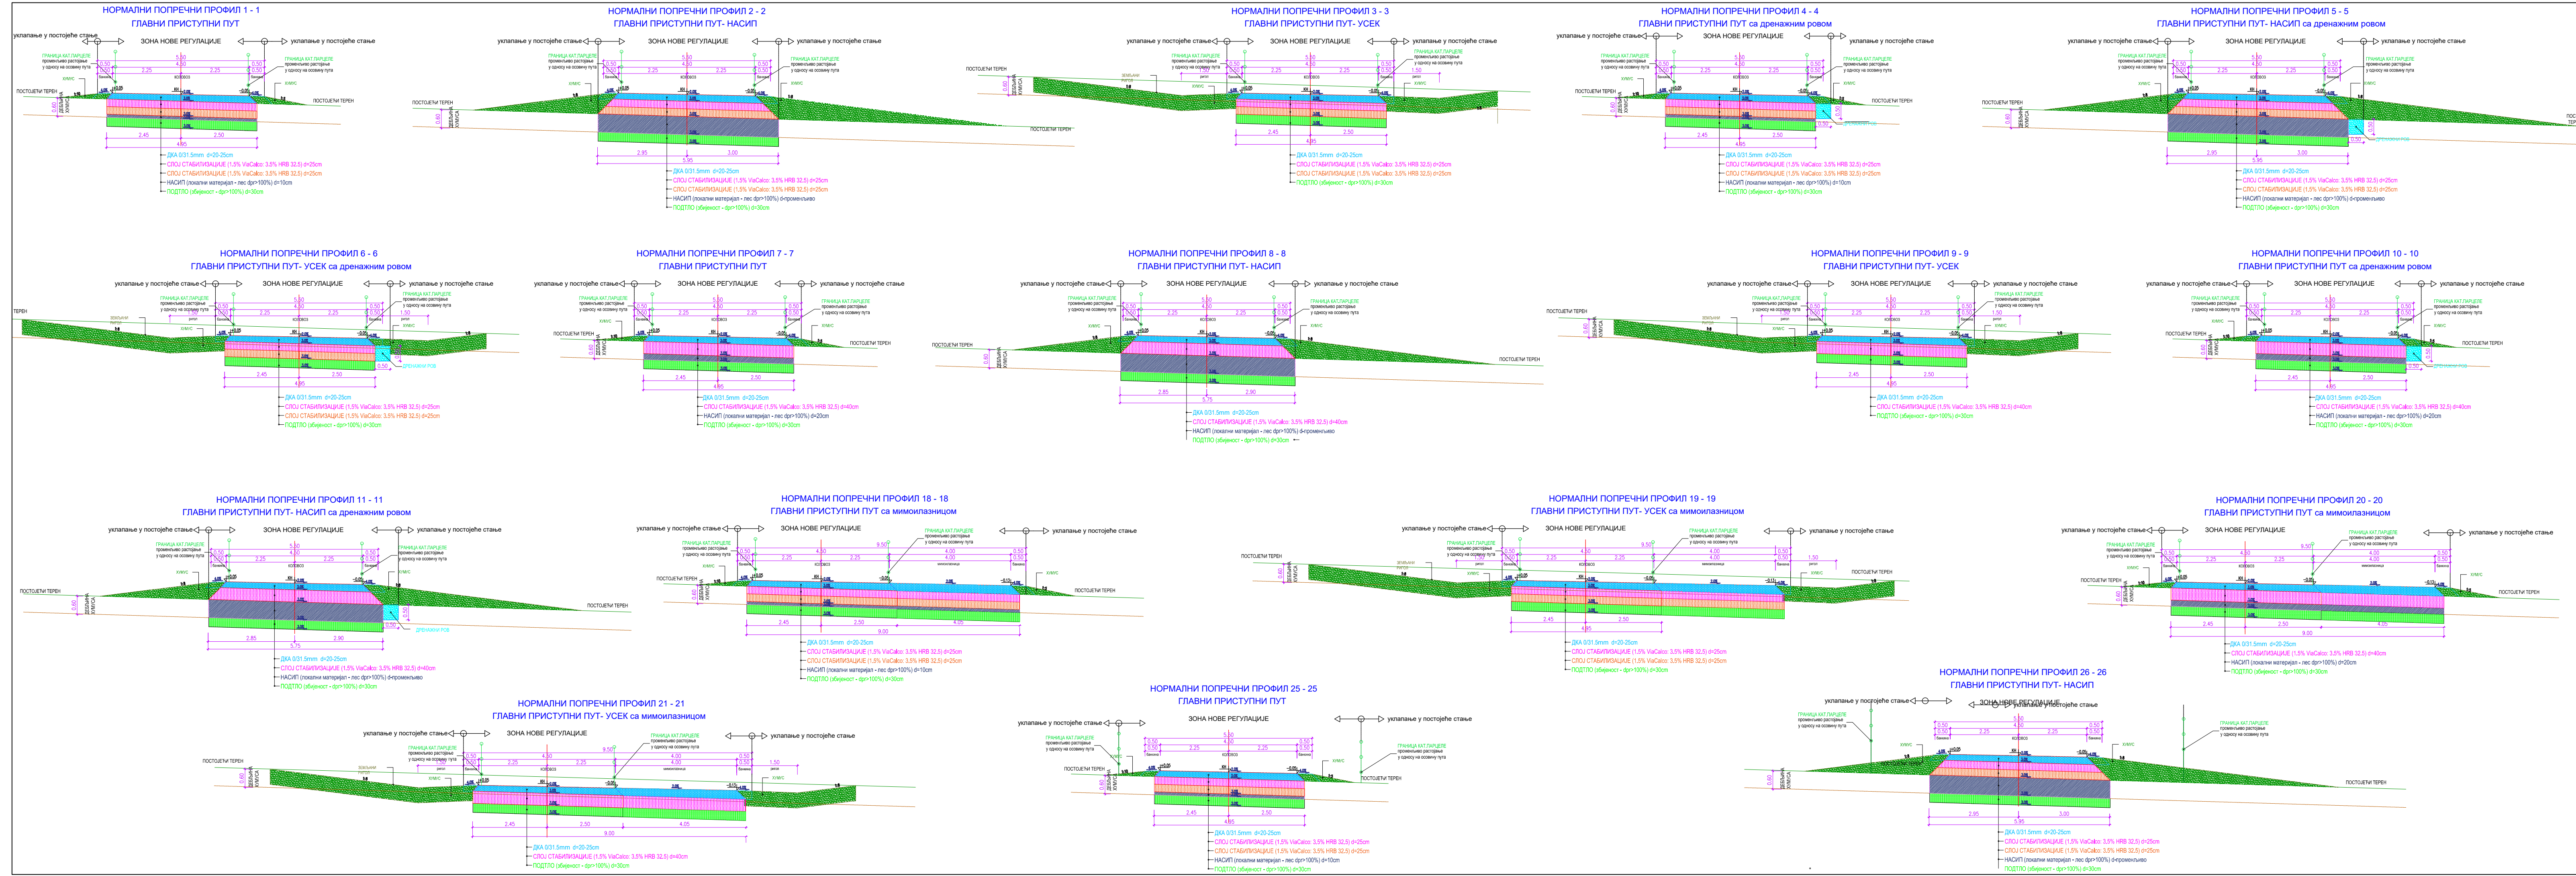

НОСИЛАЦ ИЗРАДЕ ПЛАНА		ОПШТИНА: АЛИБУНАР	Печат и потпис:
		ОВЛАШЋЕНО ЛИЦЕ:	
ОБРАЂИВАЧ		ЈП ЗАВОД ЗА УРБАНИЗАМ ВОЈВОДИНЕ	Печат и потпис:
		ВД ДИРЕКТОРА: ПРЕДРАГ КНЕЖЕВИЋ, дипл.правник	
		ПОМОЋНИК ДИРЕКТОРА: мр ВЛАДИМИР ПИХЛЕР, дипл.инж.арх.	
НАЗИВ ПЛАНА	ИЗМЕНЕ И ДОПУНЕ ПЛАНА ДЕТАЉНЕ РЕГУЛАЦИЈЕ ЗА КОМПЛЕКС "ВЕТРОЕЛЕКТРАНА АЛИБУНАР" У КО СЕЛЕУШ, КО ВЛАДИМИРОВАЦ И КО НОВИ КОЗЈАК		
НАЗИВ КАРТЕ	НОРМАЛНИ ПОПРЕЧНИ ПРОФИЛИ ПРИСТУПНИХ ПУТЕВА		
ОДГОВОРНИ УРБАНИСТА	мр ВЛАДИМИР ПИХЛЕР, дипл.инж.арх.		Печат и потпис:
САРАДНИЦИ	МАРИЈА ЗЕЦ, маг.инж.саобр. БАНЕ СВИТЛИЦА, геод. техничар МИЛКО БОШЊАЧИЋ, маг.инж.геодезије РАДОВАН РИСТИЋ, ел. техничар		
Е- 2874	Размера: 1:100	Датум: Јул 2023.	
			Број листа: 07. а