



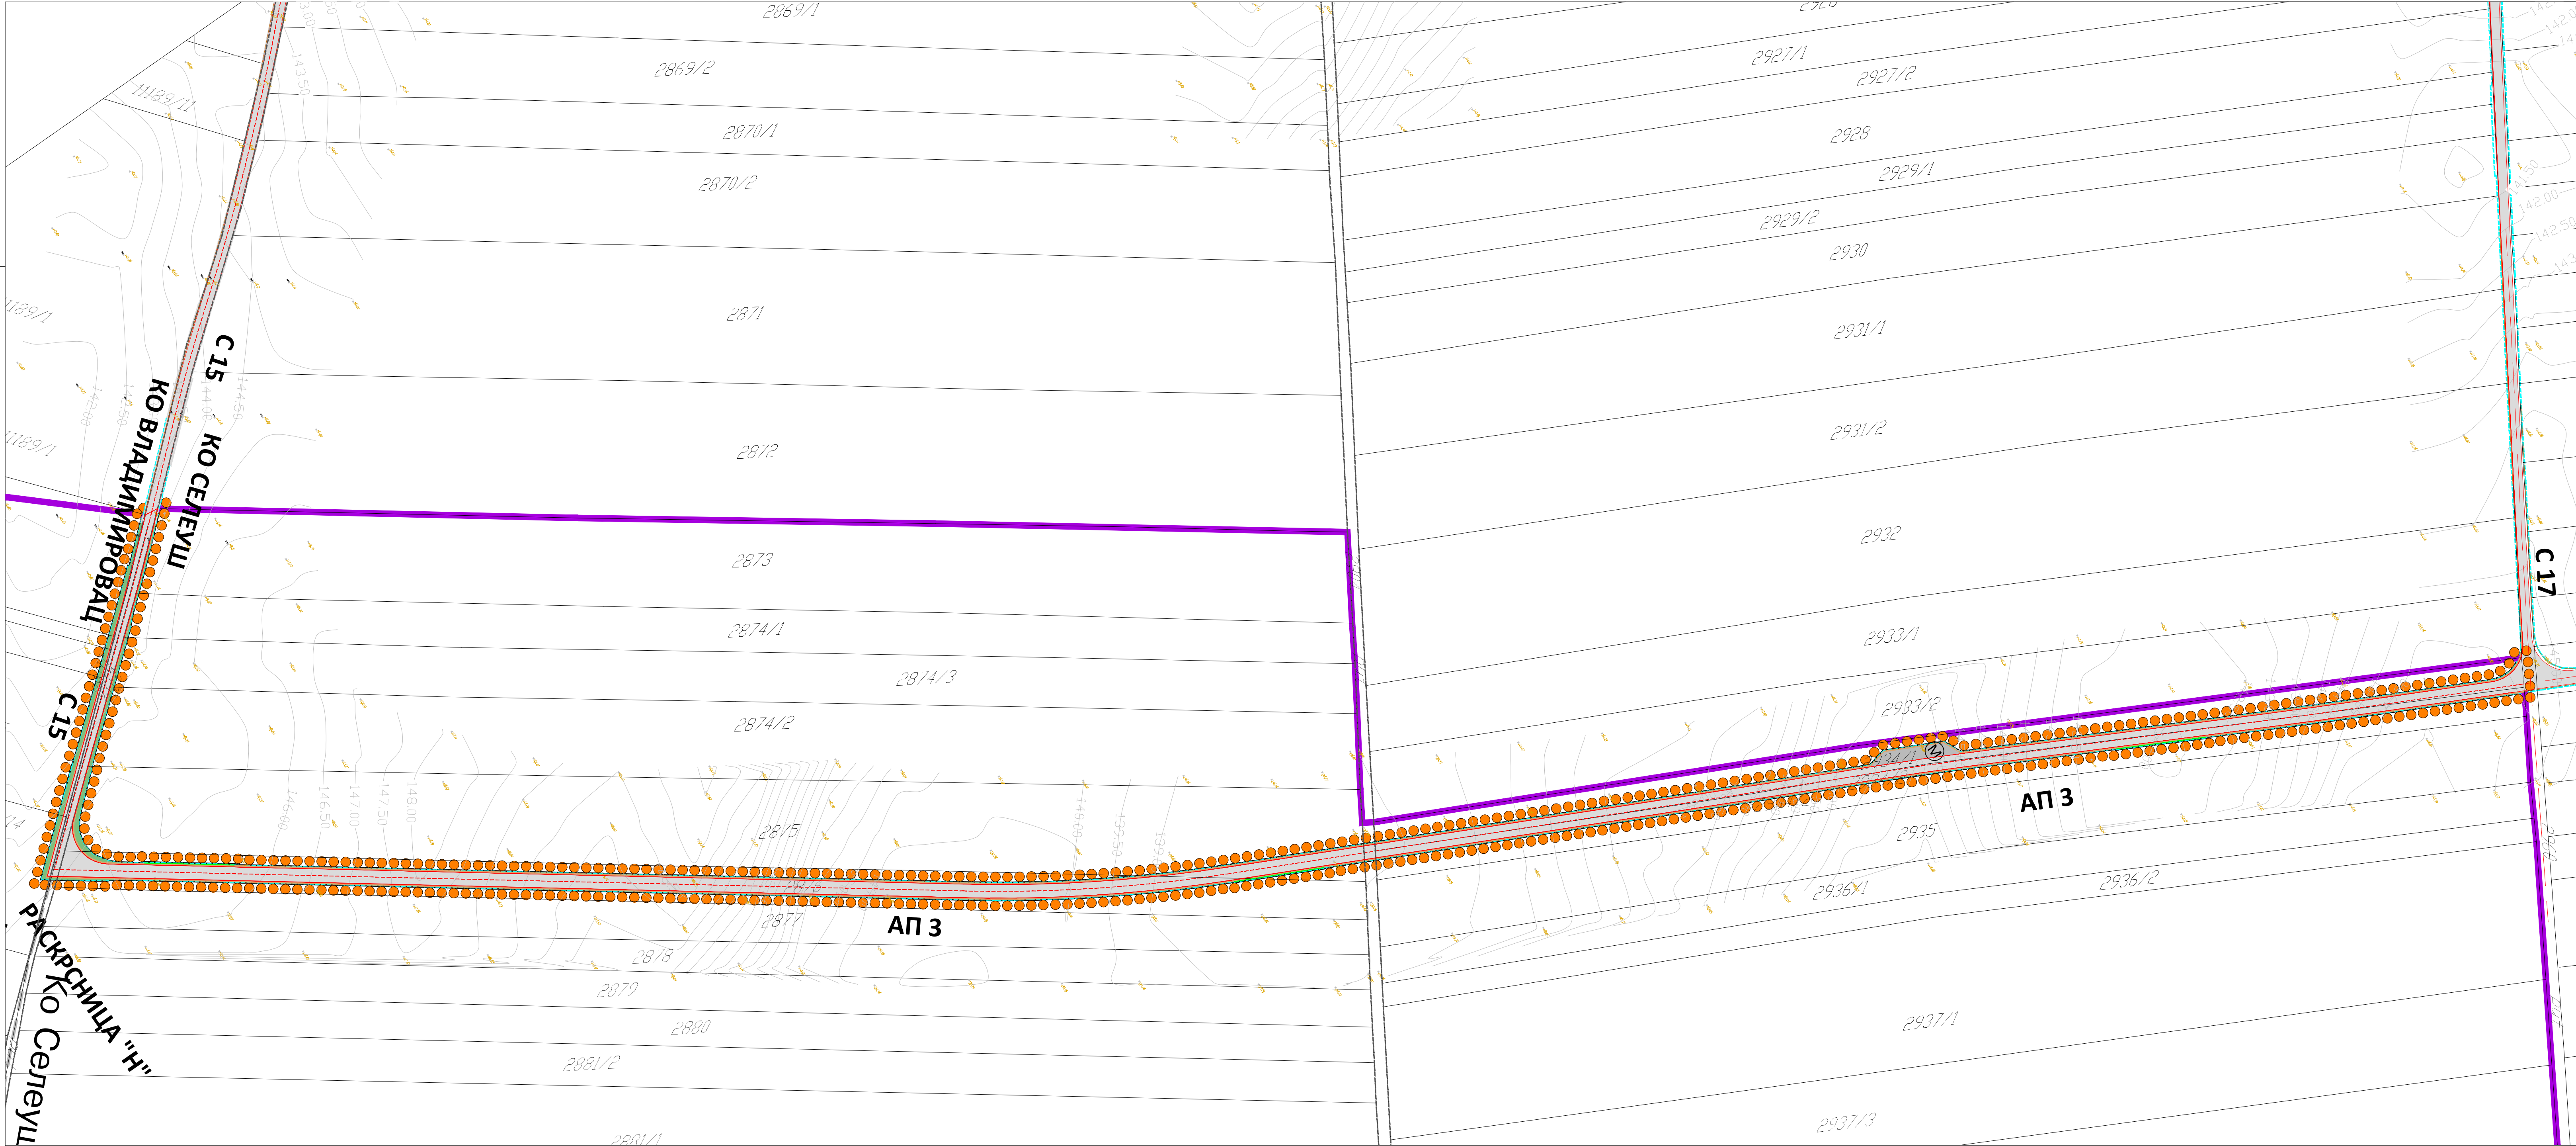

УРБАНИСТИЧКИ ПРОЈЕКАТ
за изградњу објекта јавне намене - изградња дела
приступних путева за потребе изградње и
експлоатације ветроелектране Алибунар 1 и 2 - део
некатегорисаног пута "C15" (од km 2+221.26 до
раскрснице "H") и део некатегорисаног пута "АП3" (од
km 0+396.36 до раскрснице "H") на к.п. бр. 2716, 2873,
2874/1, 2874/2, 2874/3, 2875, 2876, 2904, 2934/1 и
2934/2 КО Селеуш и 11188, 11189/19, 11192/10,
11192/11, 11192/14 и 11192/15 КО Владимировац

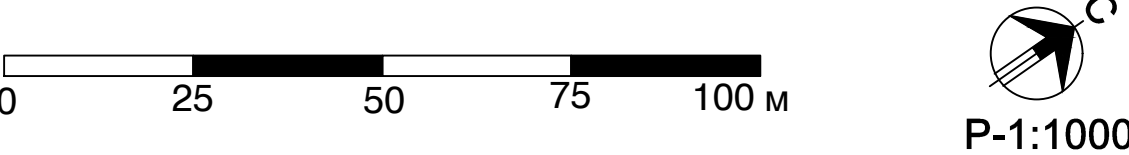

СИТУАЦИОНИ ПРИКАЗ УРБАНИСТИЧКОГ РЕШЕЊА

- ПЛАНИРАНИ ПРИСТУПНИ ПУТ
- КОЛОВОЗ ПРИСТУПНОГ ПУТА (C15, АП3)
 - МИМОИЛАЗНИЦА
 - БАНКИНА
 - ДРЕНАЖНИ РОВ
 - ЗЕЛЕНИЛО УЗ ПРИСТУПНИ ПУТ (ТРАВНАТА ПОВРШИНА)

- РЕГУЛАЦИЈА
- ПЛАНИРАНА РЕГУЛАЦИОНА ЛИНИЈА
 - ПОСТОЈЕЋА РЕГУЛАЦИОНА ЛИНИЈА

- ГРАНИЦЕ
- ГРАНИЦА ОБУХВАТА УРБАНИСТИЧКОГ ПРОЈЕКТА
 - ГРАНИЦА ОБУХВАТА ПДР ЗА КОМПЛЕКС "ВЕТРОЕЛЕКТРАНА АЛИБУНАР" У КО СЕЛЕУШ, КО ВЛАДИМИРОВАЦ И КО НОВИ КОЗЈАК (ОПИСАНА У ТЕКСТУ ПЛАНА)
 - ГРАНИЦА КАТАСТАРСКЕ ОПШТИНЕ

НАРУЧИЛАЦ		ОПШТИНА АЛИБУНАР	
ОБРАЂИВАЧ		ЈП "ЗАВОД ЗА УРБАНИЗАМ ВОЈВОДИНЕ"	Печат и потпис:
		ВД ДИРЕКТОРА: ПРЕДРАД КНЕЖЕВИЋ, дипл. правник ПОМОЋНИК ДИРЕКТОРА: мр ВЛАДИМИР ПИХЛЕР, дипл. инж. арх.	
НАЗИВ УРБАНИСТИЧКОГ ПРОЈЕКТА	УРБАНИСТИЧКИ ПРОЈЕКАТ за изградњу објекта јавне намене - изградња дела приступних путева за потребе изградње и експлоатације ветроелектране Алибунар 1 и 2 - део некатегорисаног пута "C15" (од км 2+21.21 до раскрснице "П") и део некатегорисаног пута "А13" (од км 0+36.36 до раскрснице "П") на к.п. бр. 2716, 2873, 2874/1, 2874/2, 2874/3, 2875, 2876, 2904, 2934/1 и 2934/2 КО Селуцы и 11188, 11189/19, 11192/10, 11192/11, 11192/14 и 11192/15 КО Владимировац		
НАЗИВ КАРТЕ	СИТУАЦИОНИ ПРИКАЗ УРБАНИСТИЧКОГ РЕШЕЊА		
ОДГОВОРНИ УРБАНИСТА	ТАЊА КОВАЧЕВИЋ, маст. инж. арх.		Печат и потпис:
САРАДНИЦИ	МАРИЈА ЗЕЦ, маст. инж. саобр. БАЊЕ СВИТЛИЦА, инж. геод.		Печат и потпис:
Е-2855	Размера 1:1000	Датум: Август 2023.	Број листа: 2.